

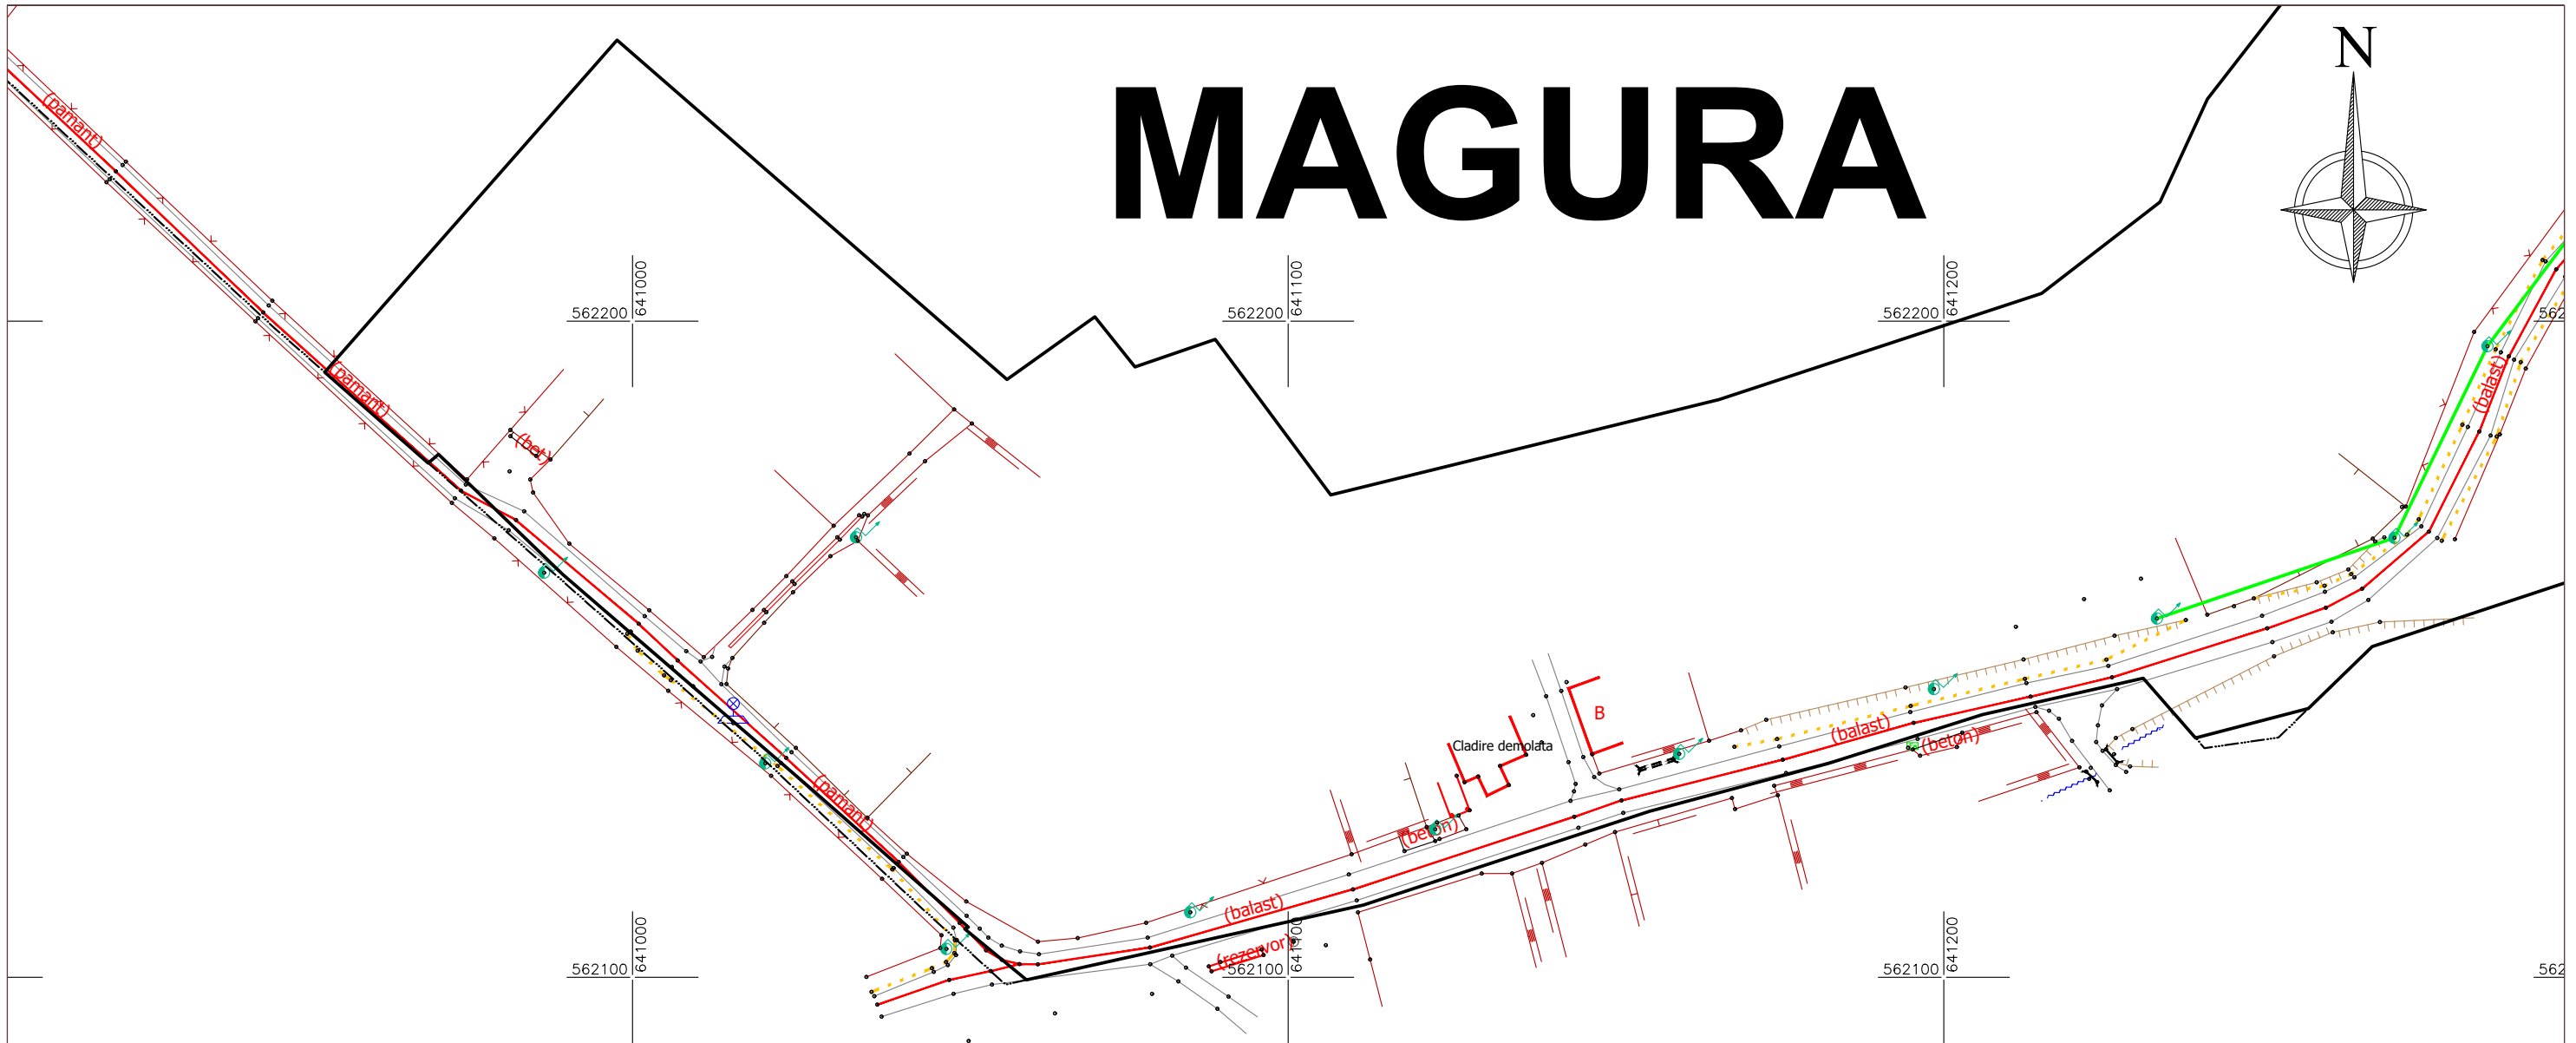


MAGURA

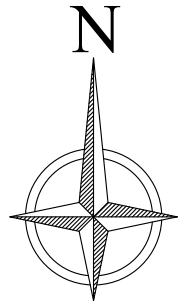

LUIZI-CALUGARA

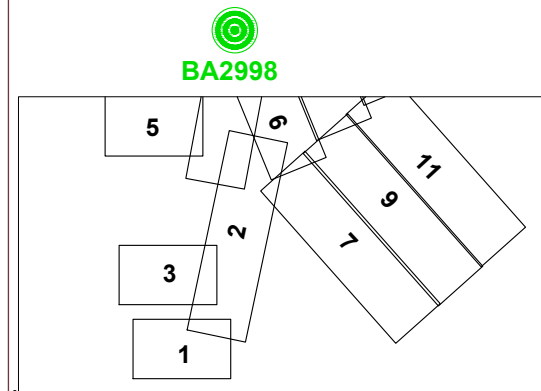


LEGENDA

- | | | |
|--|--------------------|------------------------|
| POP | Limita proprietate | Canalizare |
| Fibra Optica pe Suport Aerian Existent | // gard | Telekom |
| Fibra Optica pe Suport Aerian Nou | Ax drum | Borna kilometrica |
| Fibra Optica in Suport Subteran Nou | Margine drum | Contuar distributie GN |
| Camereta noua | Taluz sus | Rasuflatoare GN |
| Felinar | Taluz jos | Limita UAT |
| Stalpi existenti - JT | Mal sant | Limita intravilan |
| Stalp existent - MT | Fund sant | |
| Stalp nou | | |
| Stalp nou | | |



Proiectant: camusat Loc. Balotesti, Com. Balotesti, Str. Viilor Nr. 5, jud. Ilfov, Romania Tel. +40 31 711 15 24 ; Fax. +40 31 711 15 28	Beneficiar: ORANGE ROMANIA S.A.	Proiect nr.: 114 /2019
Proiectat Stefan Gogii	Scara: 1:1000	Faza: D.T.A.C.
Verificat Andreea Petrache	Data: decembrie 2019	Rev.: 0
Aprobat Cornel Barbut	Titlu planşa: Plan situatie	Pagina: 1 /41
Acest document este proprietatea S.C. CAMUSAT ROM TELECOMUNICATII S.R.L. si nu poate fi reprodus/distribuit tertilor fara acordul scris al proprietarului.		

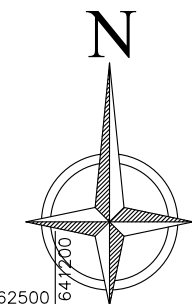

562500 640900

562500 641000

562500 641100



562500 641200

562400 640900

562400 641000

562400 641100

562400 641200

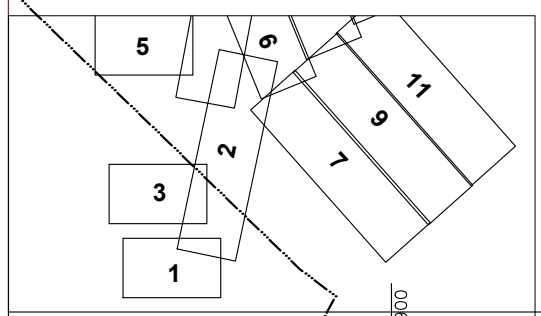
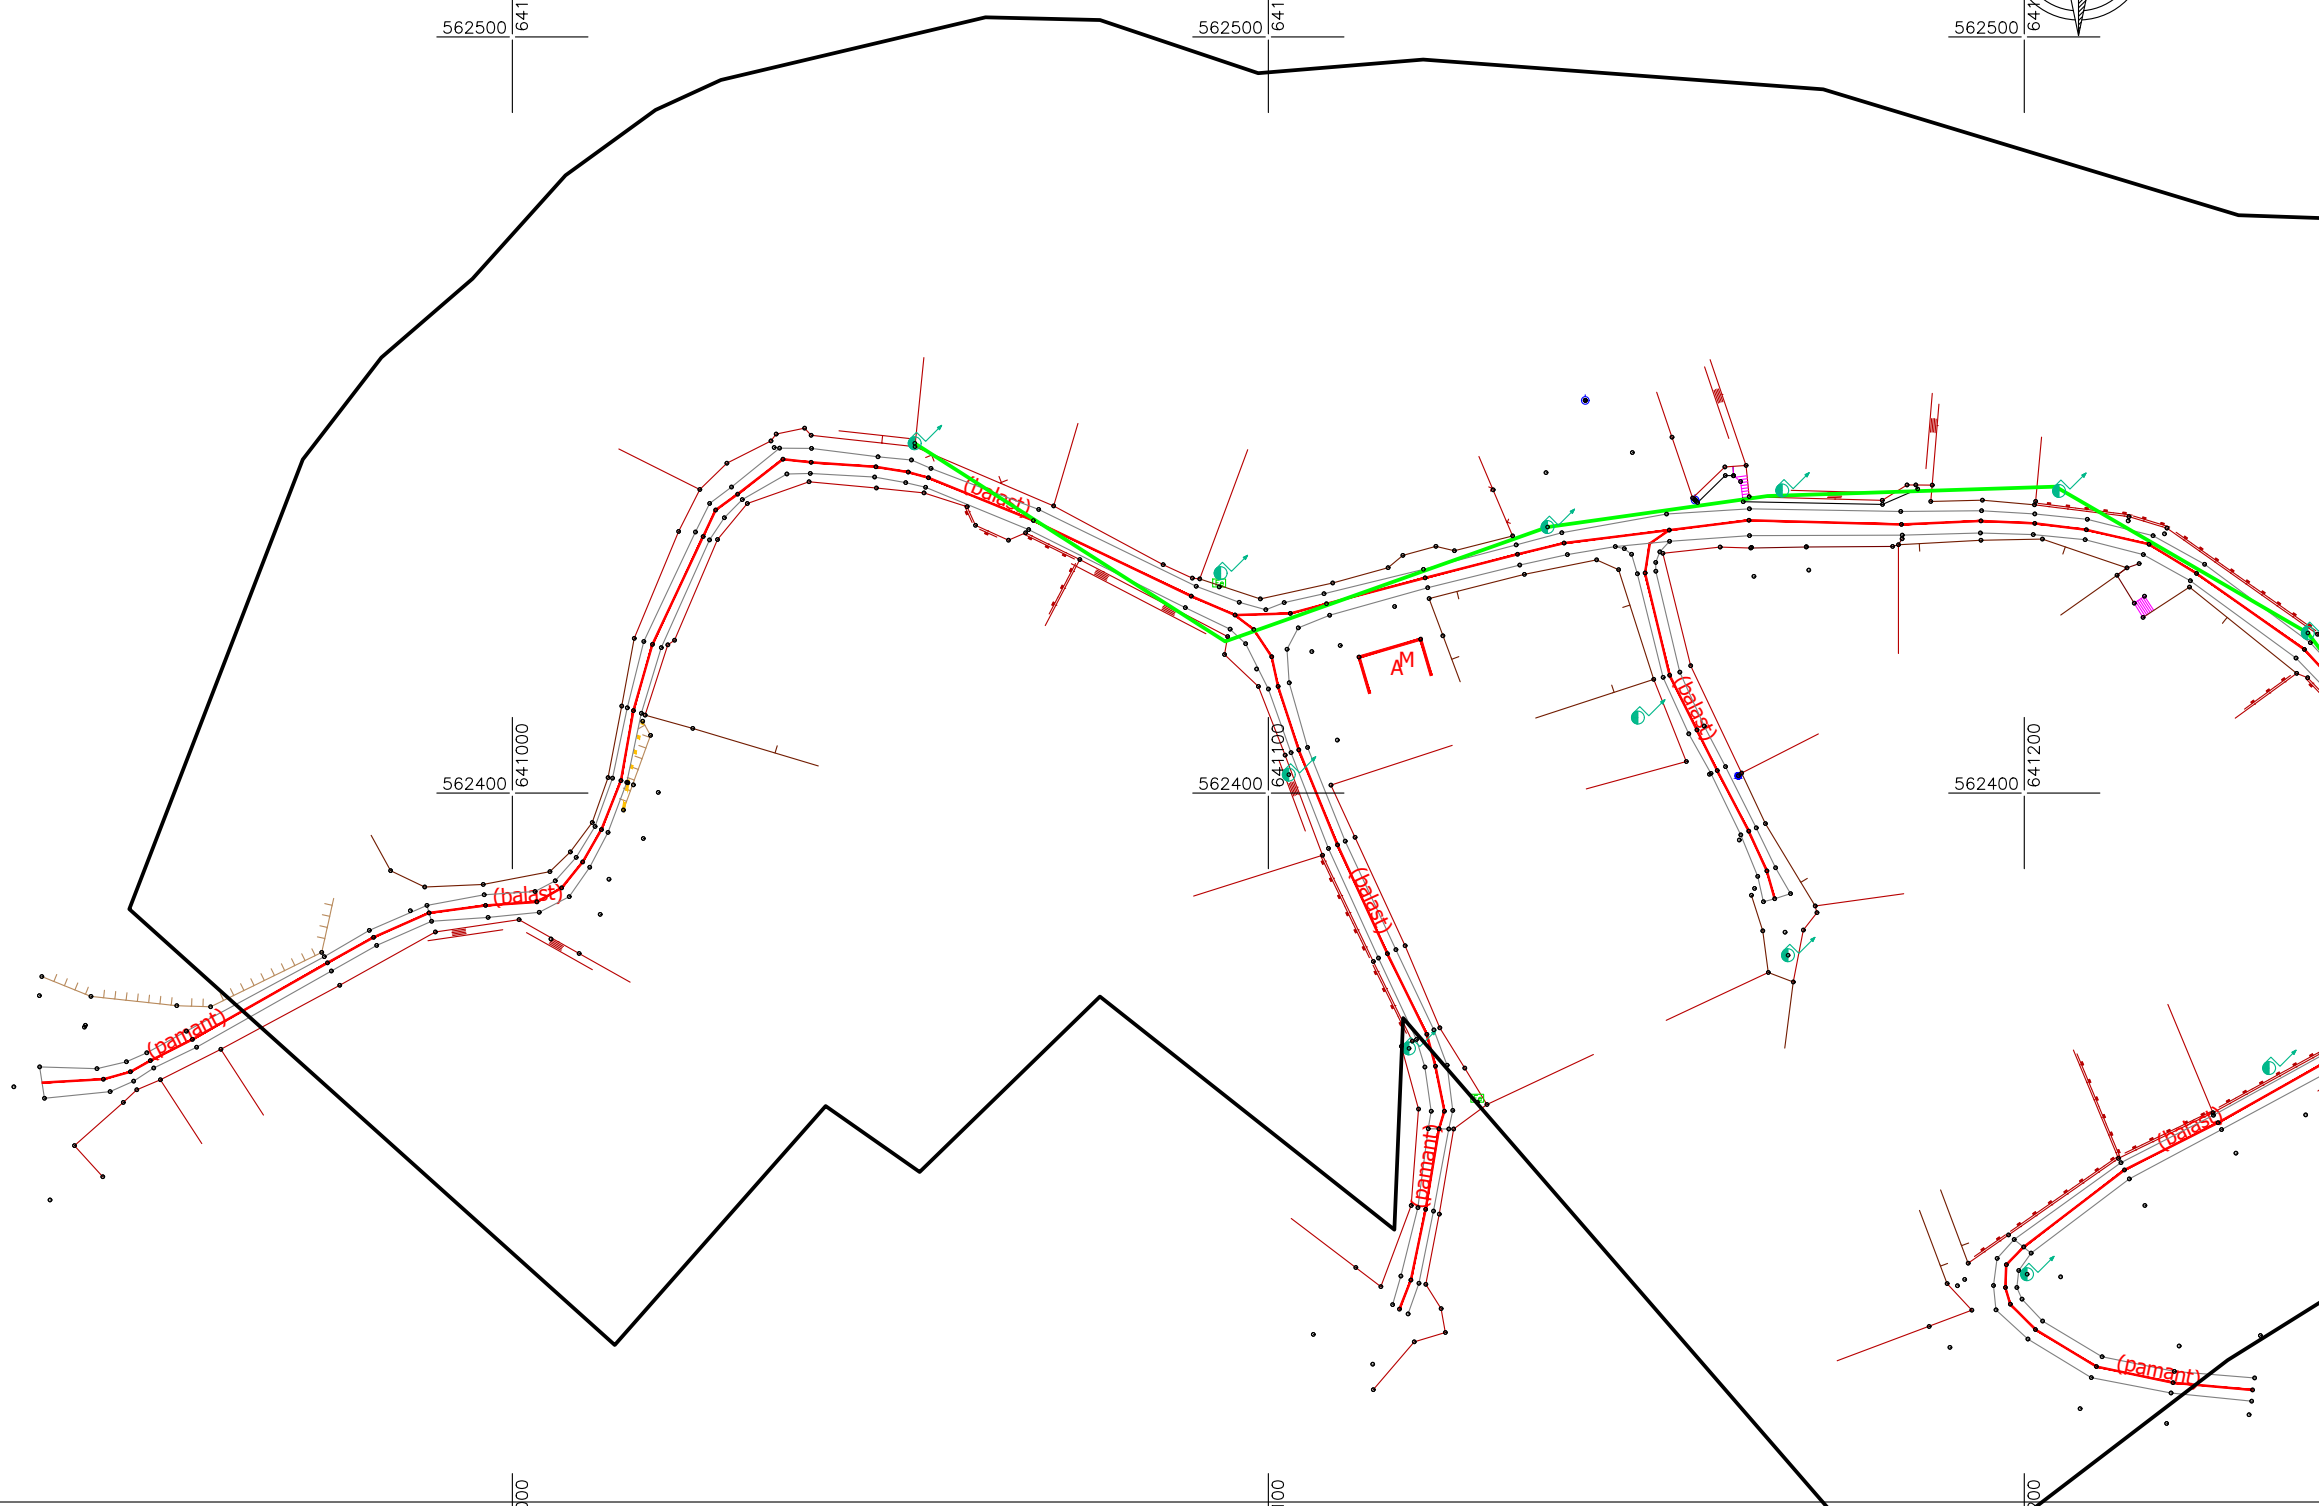


LEGENDA

- | | | |
|--|--------------------|------------------------|
| POP | Limita proprietate | Canalizare |
| Fibra Optica pe Suport Aerian Existent | // gard | Telekom |
| Fibra Optica pe Suport Aerian Nou | Ax drum | Borna kilometrica |
| Fibra Optica in Suport Subteran Nou | Margine drum | Contuar distributie GN |
| Camereta noua | Taluz sus | Rasuflatoare GN |
| Felinar | Taluz jos | Limita UAT |
| Stalpi existenti - JT | Mal sant | Limita intravilan |
| Stalp existent - MT | Fund sant | |
| Stalp nou | | |
| Stalp nou | | |



Proiectant: camusat Loc. Balotesti, Com. Balotesti, Str. Viilor Nr. 5, jud. Ilfov, Romania Tel. +40 31 711 15 24 ; Fax. +40 31 711 15 28		Beneficiar: ORANGE ROMANIA S.A.	Proiect nr.: 114 /2019
Proiectat: Stefan Gogii	Scara: 1:1000	Titlu proiect: "Construire Retea Fixa Telecomunicatii Orange FTTH", comuna Magura, judetul Bacau	Faza: D.T.A.C.
Verificat: Andreea Petrache	Data: decembrie 2019	Titlu plansa: Plan situatie	Rev.: 0
Aprobat: Cornel Barbut			Pagina: 3 /41
Acest document este proprietatea S.C. CAMUSAT ROM TELECOMUNICATII S.R.L. si nu poate fi reprodus/distribuit tertilor fara acordul scris al proprietarului.			

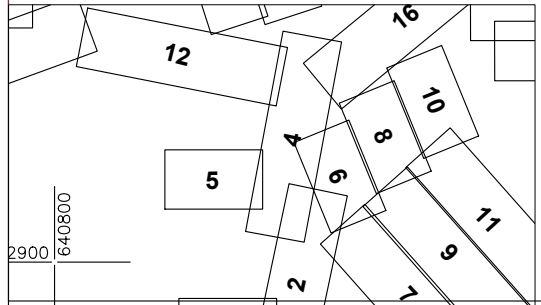
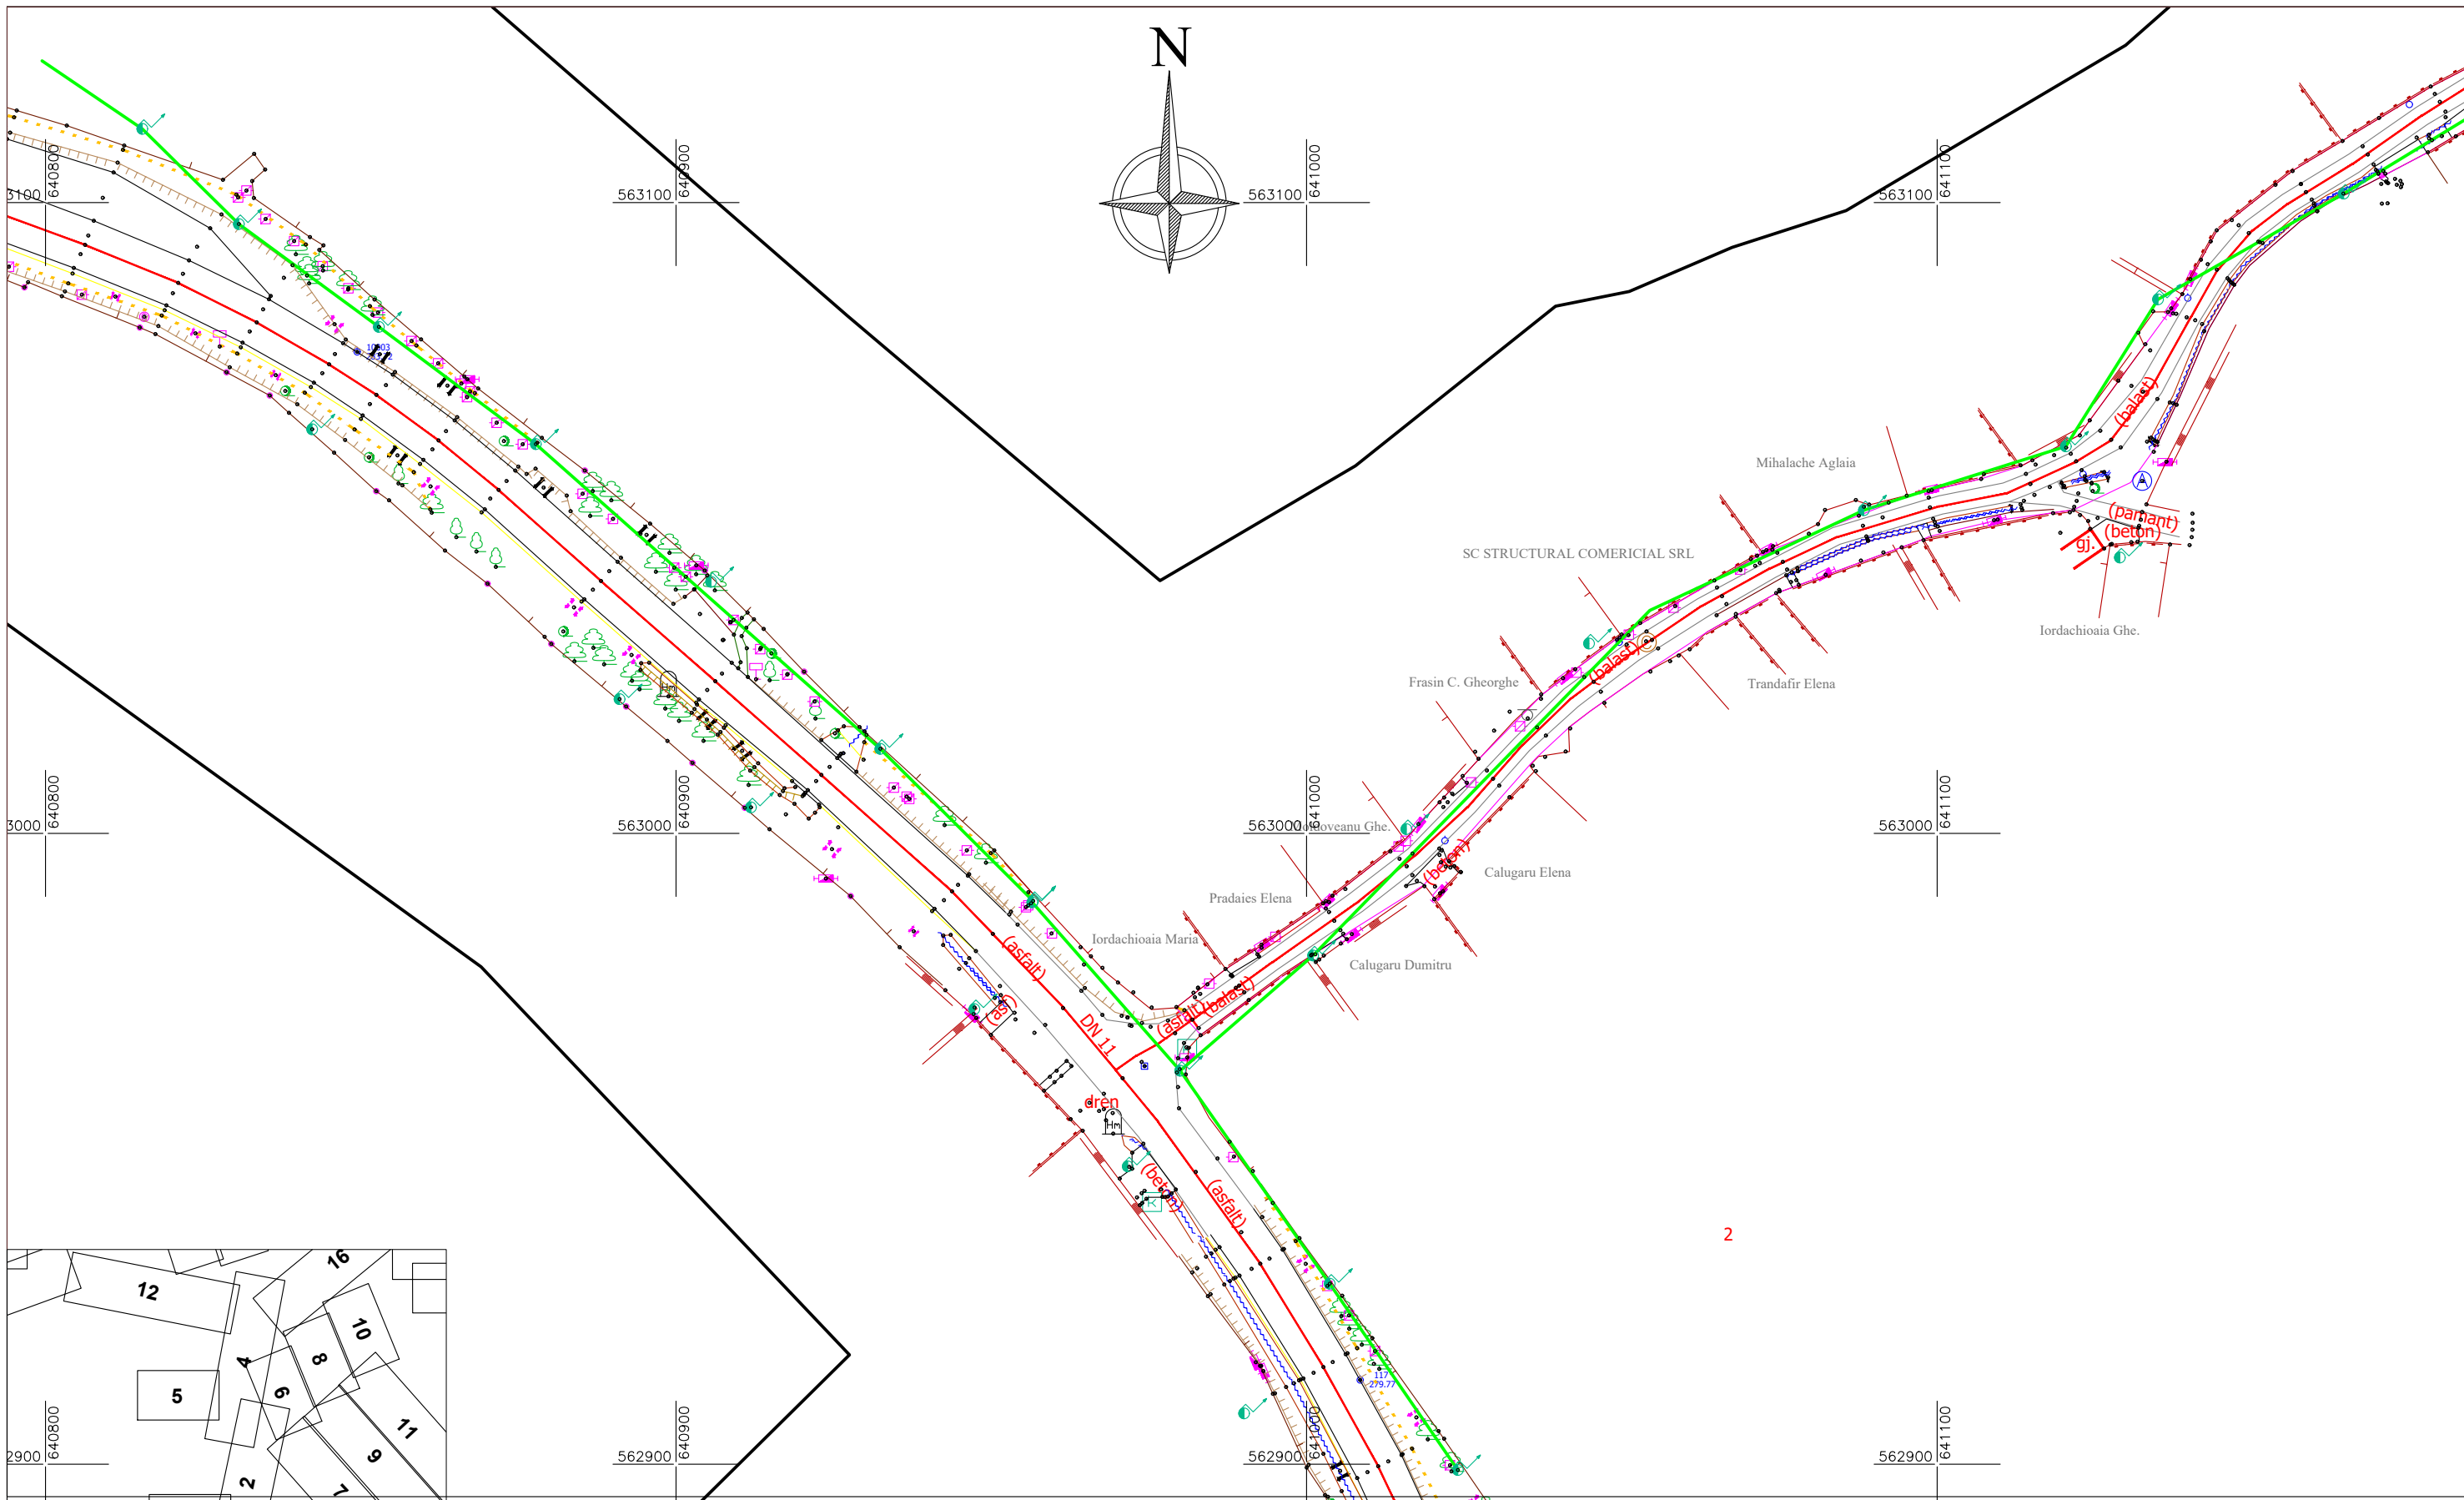


LEGENDA

- | | | |
|--|--------------------|------------------------|
| POP | Limita proprietate | Canalizare |
| Fibra Optica pe Suport Aerian Existent | // gard | Telekom |
| Fibra Optica pe Suport Aerian Nou | Ax drum | Borna kilometrica |
| Fibra Optica in Suport Subteran Nou | Margine drum | Contuar distributie GN |
| Camereta noua | Taluz sus | Rasuflatoare GN |
| Felinar | Taluz jos | Limita UAT |
| Stalpi existenti - JT | Mal sant | Limita intravilan |
| Stalp nou | Fund sant | |
| Stalpi existenti - MT | | |
| Stalp nou | | |



Proiectant: camusat Loc. Balotesti, Com. Balotesti, Str. Viilor Nr. 5, jud. Ilfov, Romania Tel. +40 31 711 15 24 ; Fax. +40 31 711 15 28	Beneficiar: ORANGE ROMANIA S.A.	Proiect nr.: 114 /2019
Proiectat Stefan Gogii	Scara: 1:1000	Faza: D.T.A.C.
Verificat Andreea Petrache	Data: decembrie 2019	Rev.: 0
Aprobat Cornel Barbut	Titlu proiect: "Construire Retea Fixa Telecomunicatii Orange FTTH", comuna Magura, judetul Bacau	Pagina: 5 /41
Acest document este proprietatea S.C. CAMUSAT ROM TELECOMUNICATII S.R.L. si nu poate fi reprodus/distribuit tertilor fara acordul scris al proprietarului.		A3

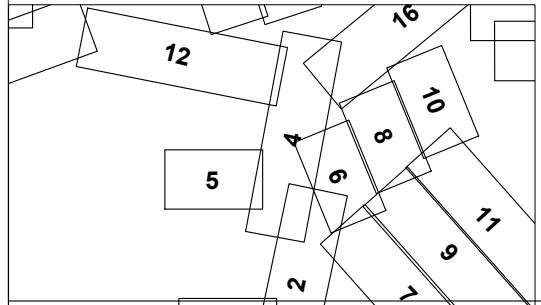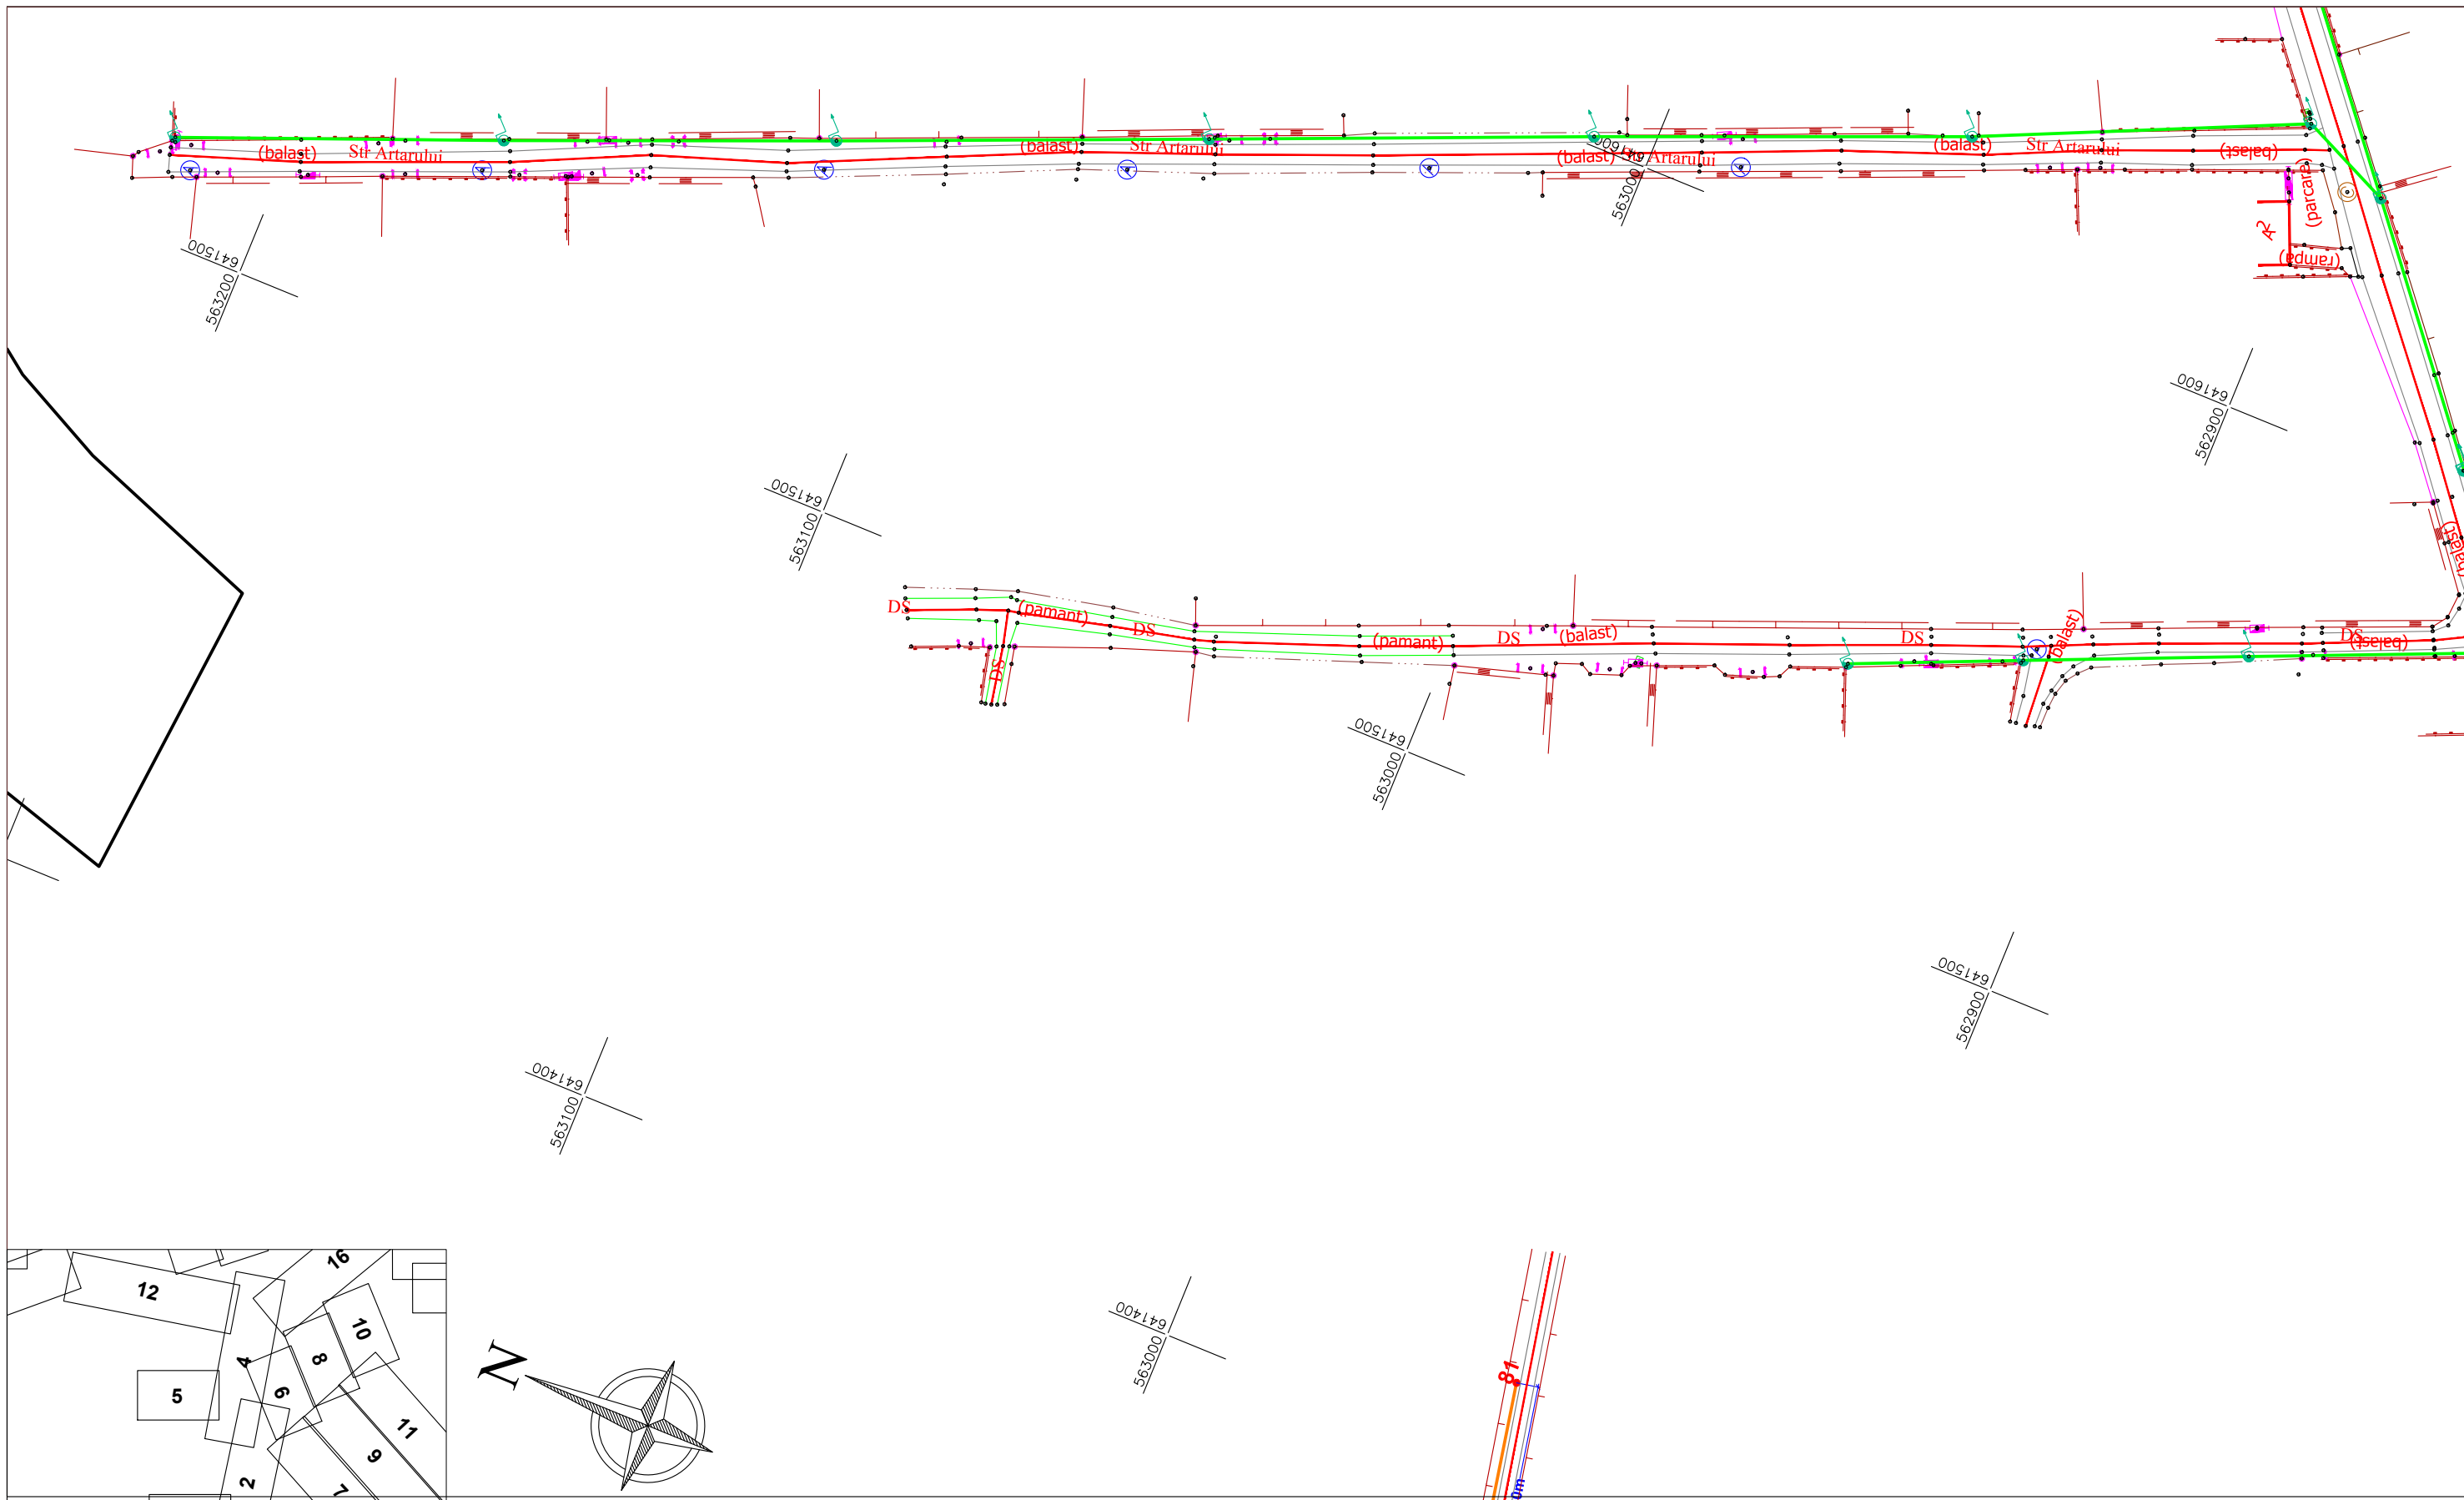


LEGENDA

- | | | | |
|-----------------------------------|--|--------------------|------------------------|
| POP | Fibra Optica pe Suport Aerian Existent | Limita proprietate | Canalizare |
| Fibra Optica pe Suport Aerian Nou | Fibra Optica in Suport Subteran Nou | // gard | Telekom |
| Camereta noua | Stalp existent - MT | Ax drum | Borna kilometrica |
| Felinar | Stalp nou | Margine drum | Contuar distributie GN |
| Stalpi existenti - JT | Stalp nou | Taluz sus | Rasuflatoare GN |
| | | Taluz jos | Limita UAT |
| | | Mal sant | Limita intravilan |
| | | Fund sant | |



Proiectant: Loc. Balotesti, Com. Balotesti, Str. Viilor Nr. 5, jud. Ilfov, Romania Tel. +40 31 711 15 24 ; Fax. +40 31 711 15 28	Beneficiar: ORANGE ROMANIA S.A.	Proiect nr.: 114 /2019
Proiectat Stefan Gogii	Scara: 1:1000	Faza: D.T.A.C.
Verificat Andreea Petrache	Data: decembrie 2019	Rev.: 0
Aprobat Cornel Barbut	Titlu planşa: Plan situatie	Pagina: 6 /41
Acest document este proprietatea S.C. CAMUSAT ROM TELECOMUNICATII S.R.L. si nu poate fi reprodus/distribuit tertilor fara acordul scris al proprietarului.		

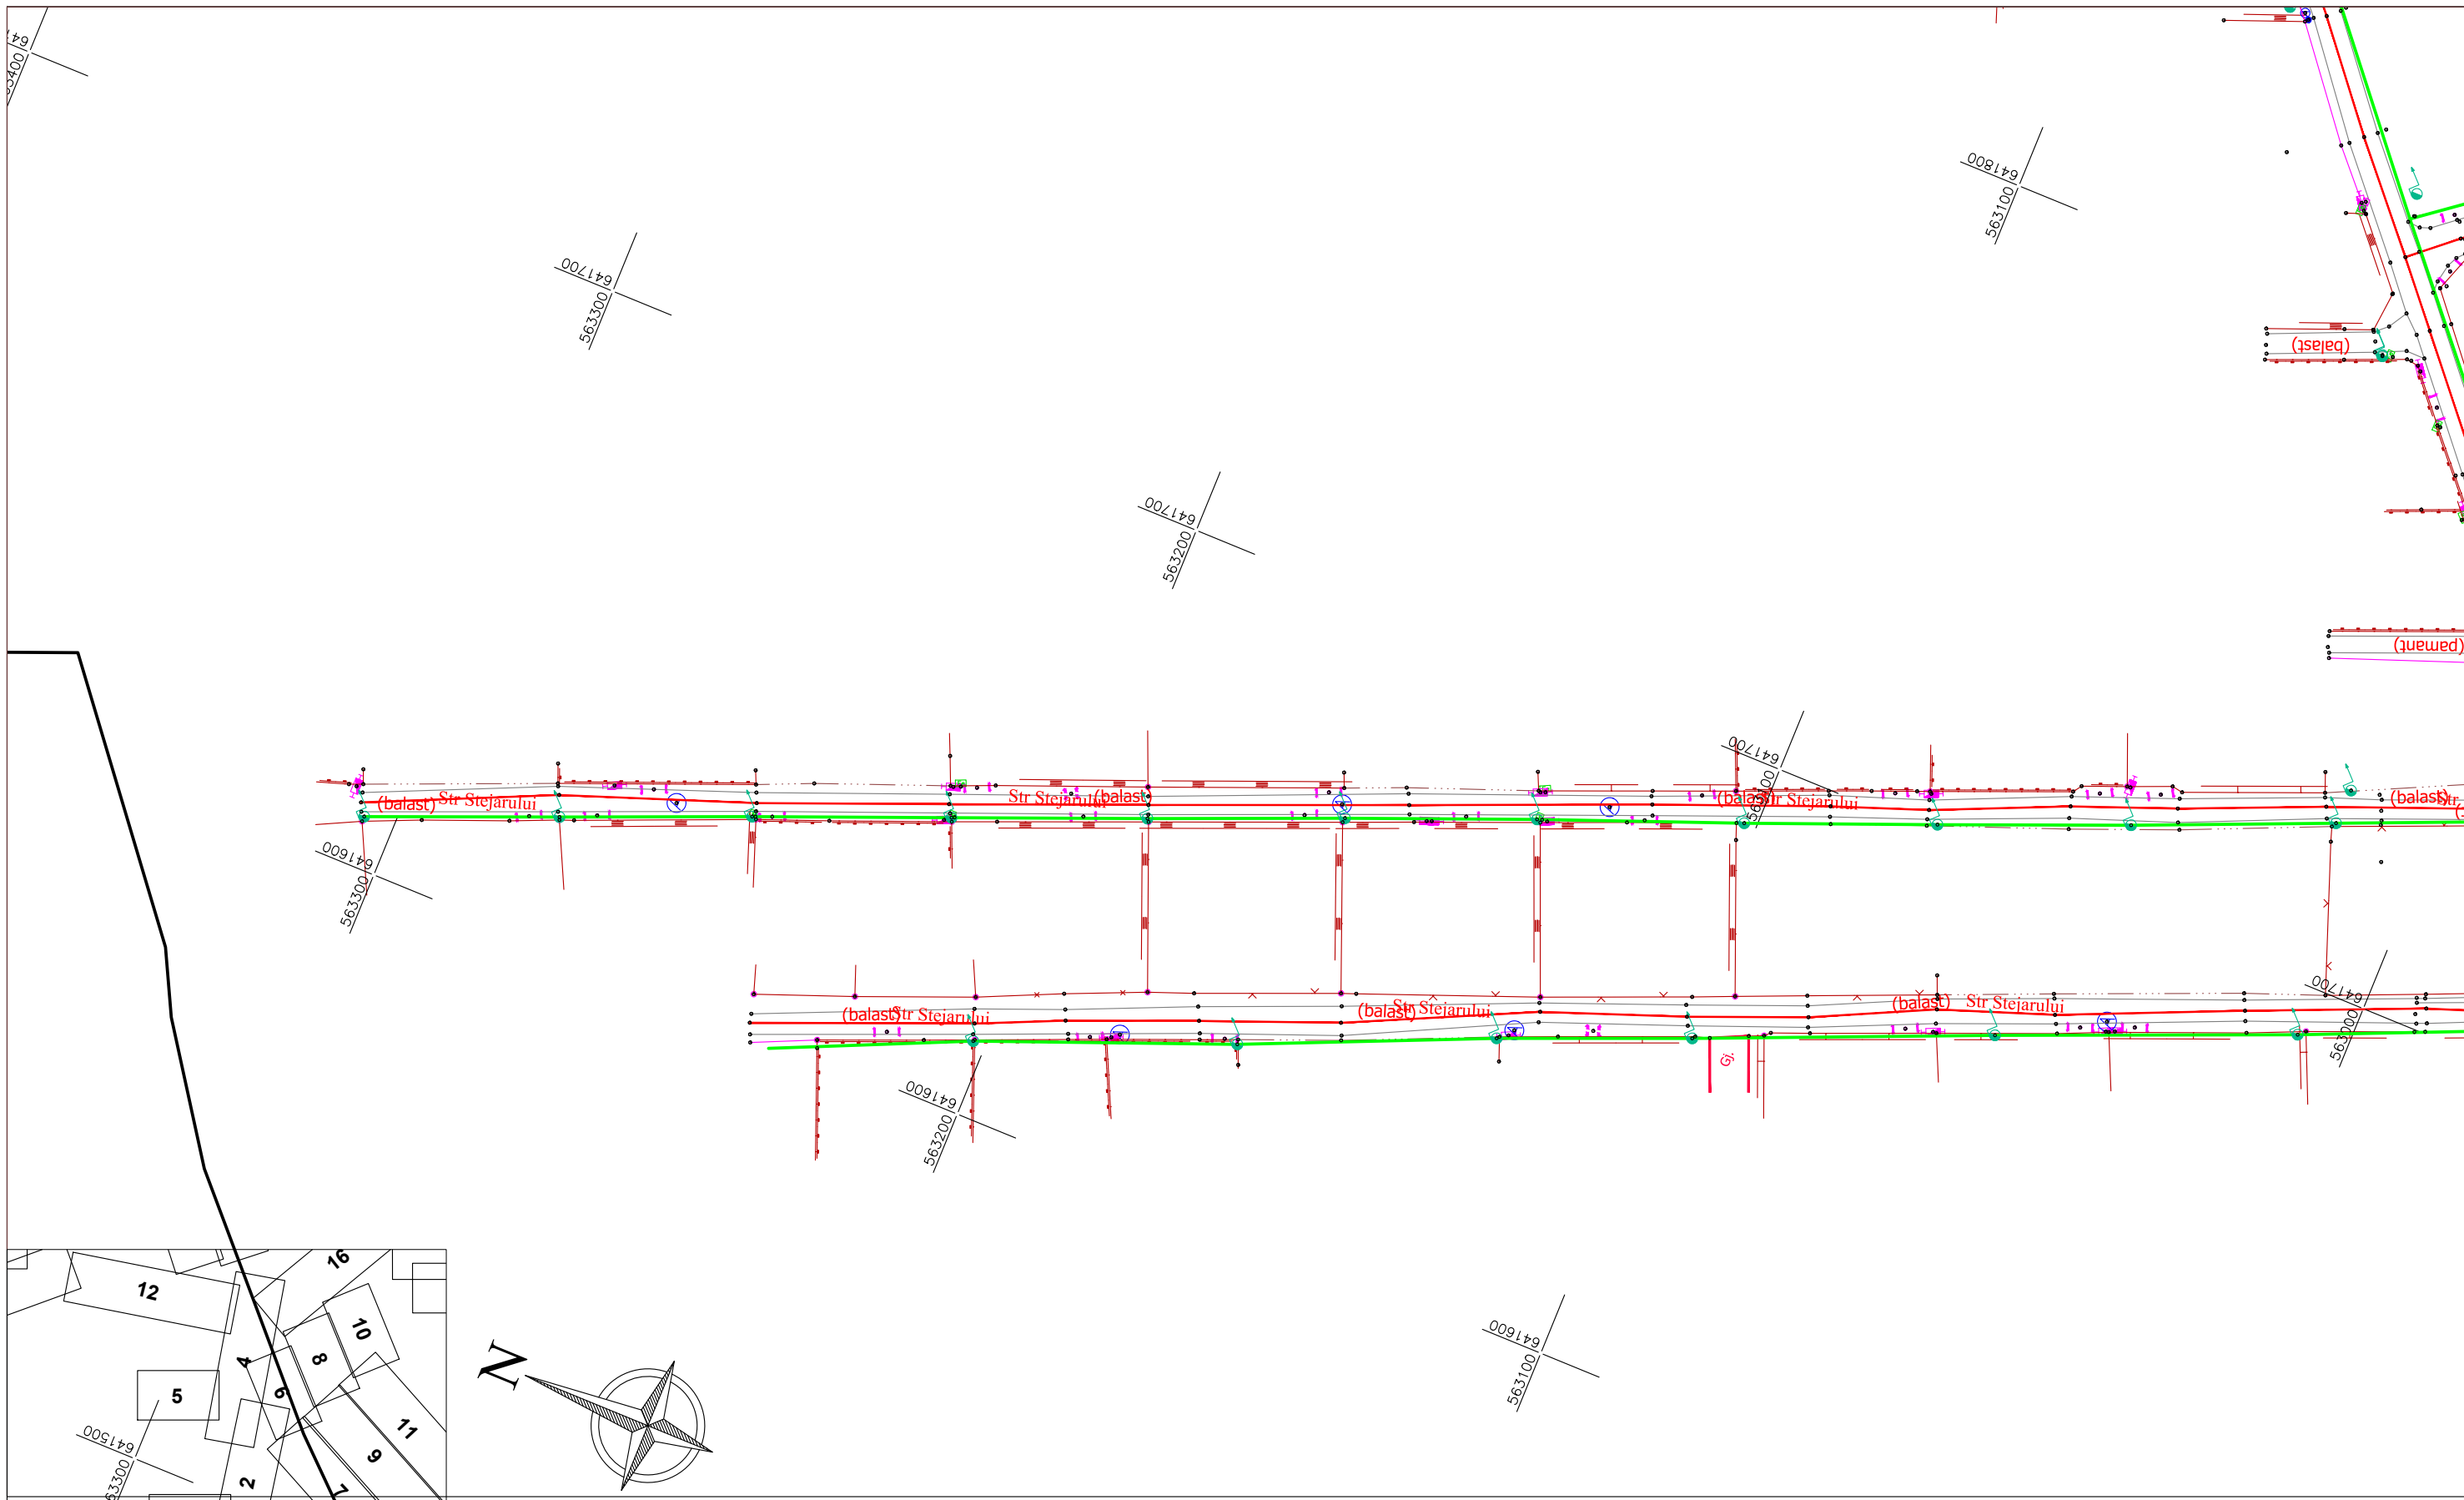


LEGENDA

- | | | |
|--|--------------------|------------------------|
| POP | Limita proprietate | Canalizare |
| Fibra Optica pe Suport Aerian Existent | // gard | Telekom |
| Fibra Optica pe Suport Aerian Nou | Ax drum | Borna kilometrica |
| Fibra Optica in Suport Subteran Nou | Margine drum | Contuar distributie GN |
| Camereta noua | Taluz sus | Rasuflatoare GN |
| Felinar | Taluz jos | Limita UAT |
| Stalpi existenti - JT | Mal sant | Limita intravilan |
| Stalp existent - MT | Fund sant | |
| Stalp nou | | |
| Stalp nou | | |



Proiectant: Loc. Balotesti, Com. Balotesti, Str. Viilor Nr. 5, jud. Ilfov, Romania Tel. +40 31 711 15 24 ; Fax. +40 31 711 15 28	Beneficiar: ORANGE ROMANIA S.A.	Proiect nr.: 114 /2019
Proiectat Stefan Gogiia	Scara: 1:1000	Faza: D.T.A.C.
Verificat Andreea Petrache	Data: decembrie 2019	Rev.: 0
Aprobat Cornel Barbut	Titlu proiect: "Construire Retea Fixa Telecomunicatii Orange FTTH", comuna Magura, judetul Bacau	Pagina: 8 /41
Acest document este proprietatea S.C. CAMUSAT ROM TELECOMUNICATII S.R.L. si nu poate fi reprodus/distribuit tertilor fara acordul scris al proprietarului.		A3

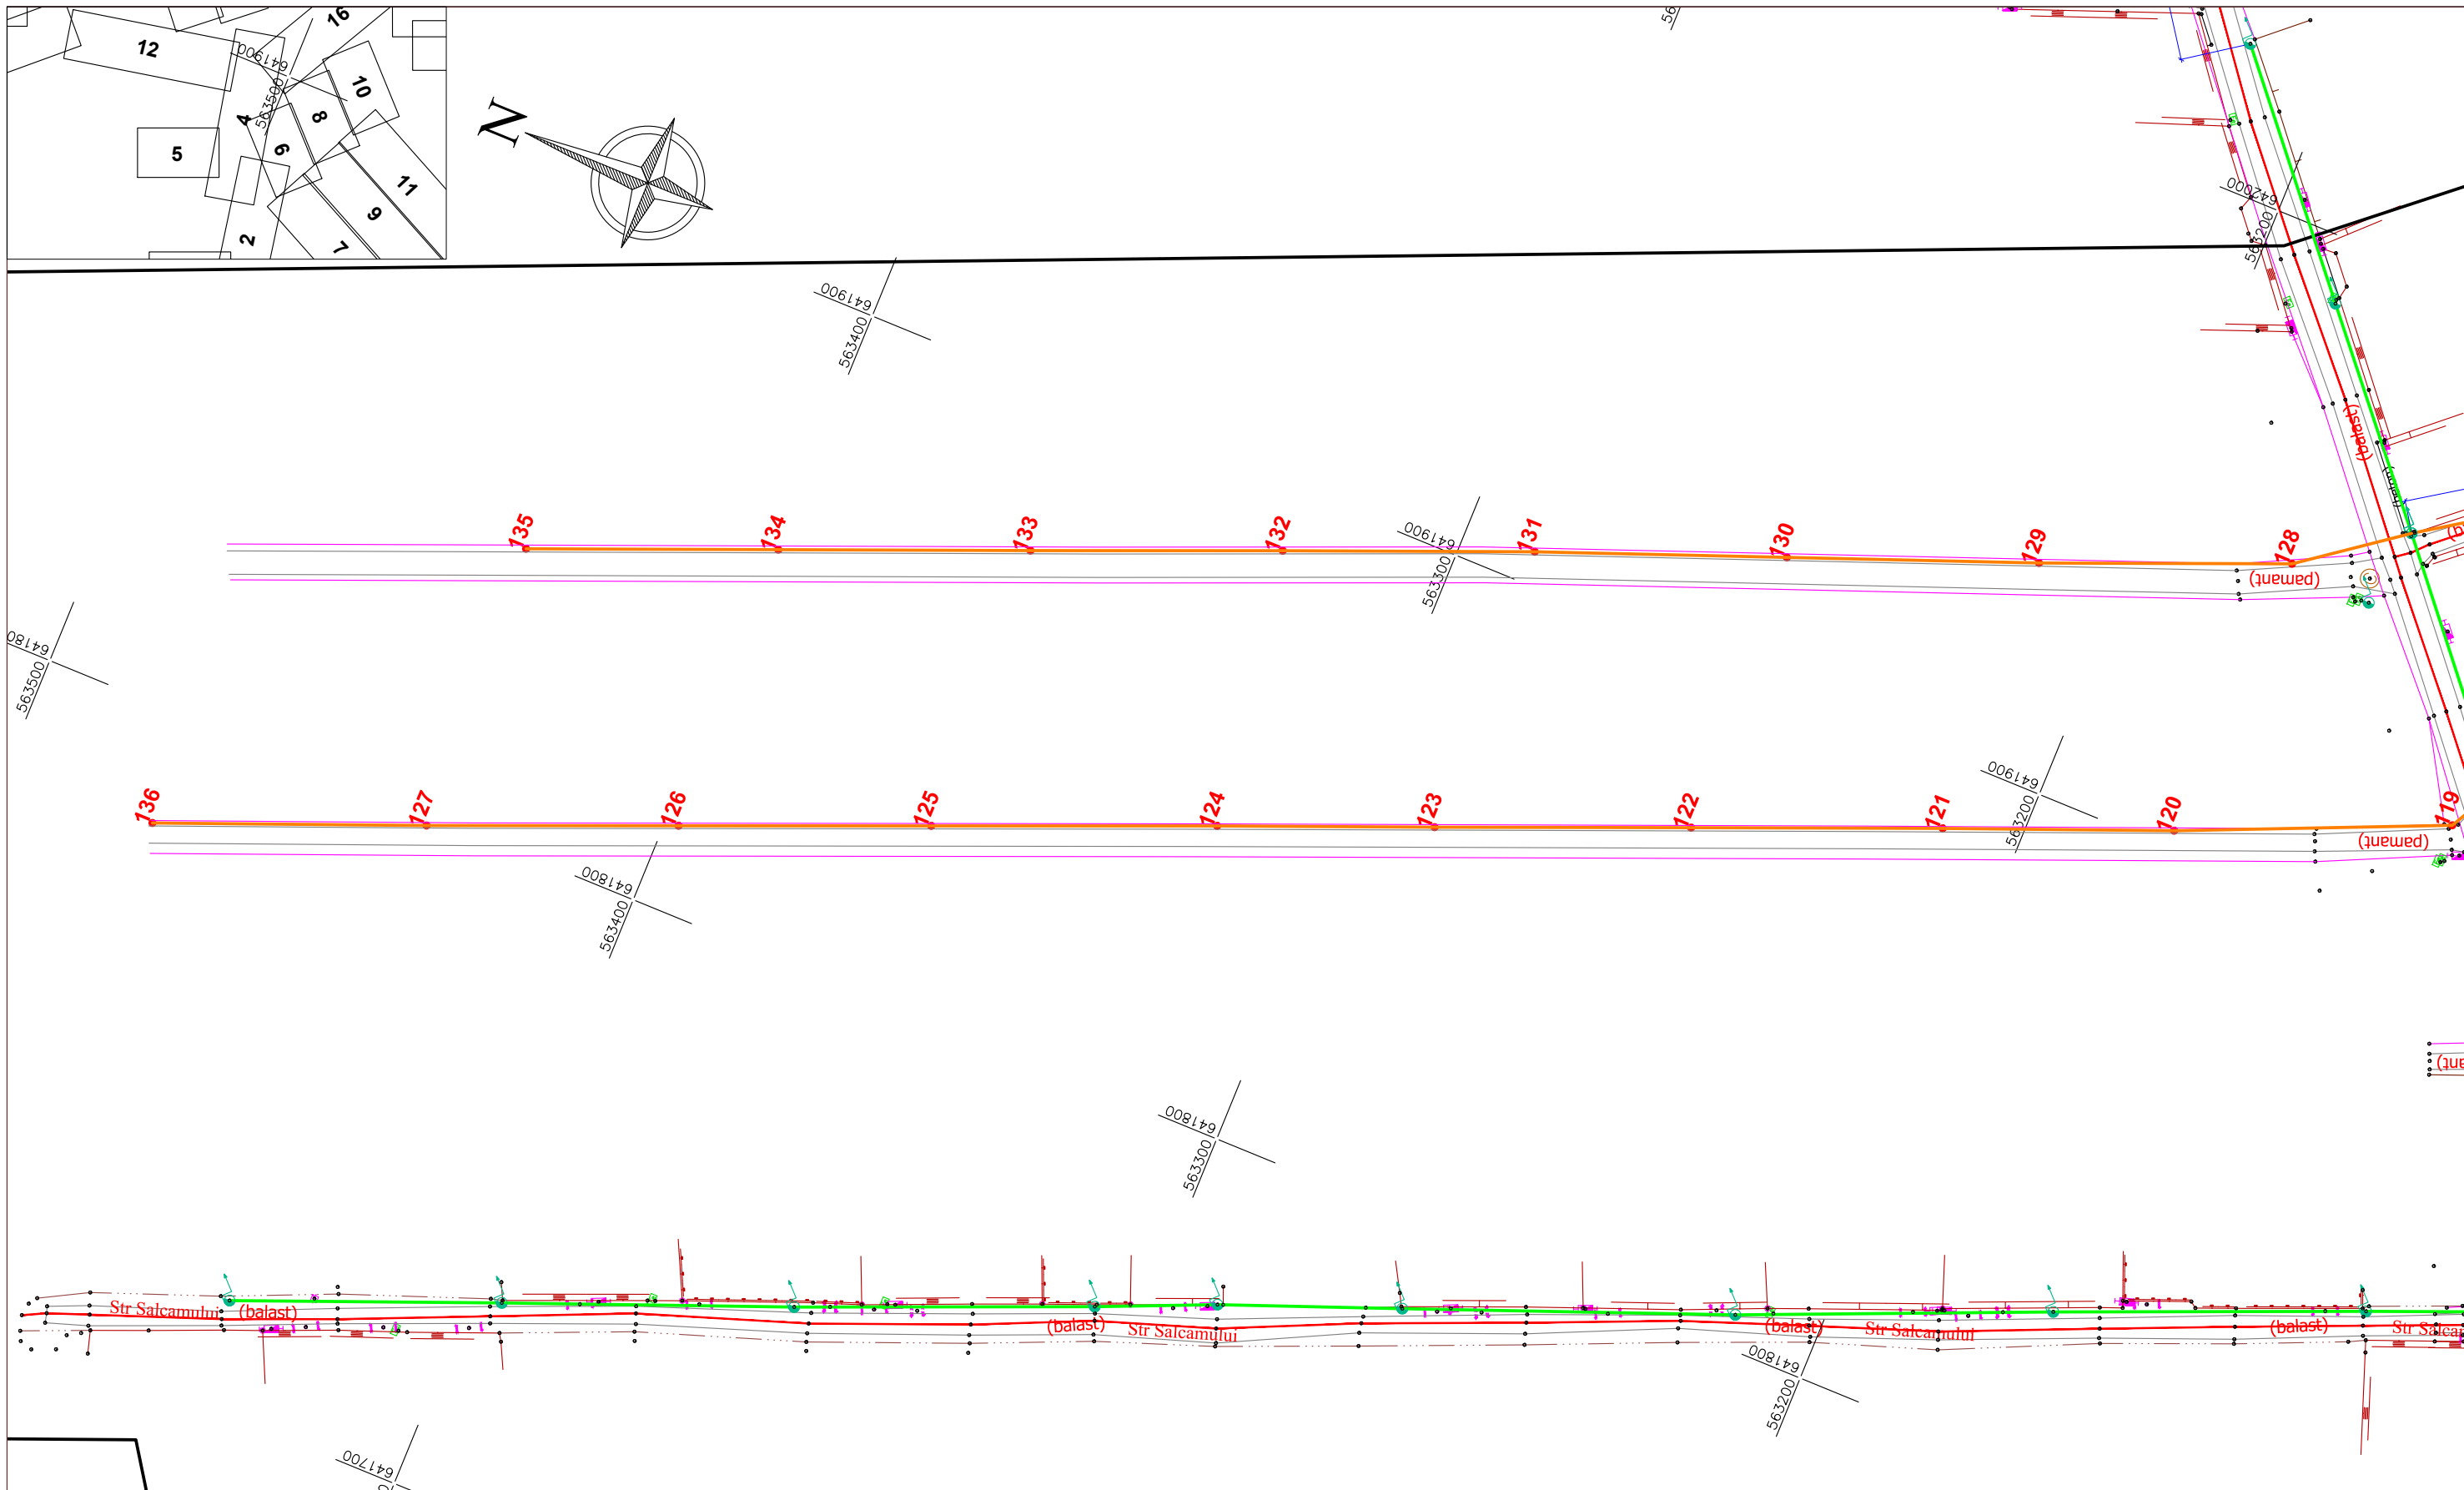


LEGENDA

POP	Fibra Optica pe Suport Aerian Existent	Fibra Optica pe Suport Aerian Nou	Fibra Optica in Suport Subteran Nou	Limita proprietate	// gard	Ax drum	Margine drum	Taluz sus	Taluz jos	Mal sant	Fund sant	Canalizare	Telekom	Borna kilometrica	Contuar distributie GN	Rasuflatoare GN	Limita UAT	Limita intravilan
Camereta noua	Stalp existent - MT	Stalp nou	Stalpi existenti - JT															



Proiectant:		Beneficiar:	ORANGE ROMANIA S.A.	Proiect nr.:	114 /2019
Loc. Balotesti, Com. Balotesti, Str. Viilor Nr. 5, jud. Ilfov, Romania Tel. +40 31 711 15 24 ; Fax. +40 31 711 15 28		Scara:	1:1000	Faza:	D.T.A.C.
Proiectat Stefan Gogii		Data:	decembrie 2019	Rev.:	0
Verificat Andreea Petrache		Titlu planşa:	Plan situatie	Pagina:	10 /41
Aprobat Cornel Barbut					A3
Acest document este proprietatea S.C. CAMUSAT ROM TELECOMUNICATII S.R.L. si nu poate fi reprodus/distribuit tertilor fara acordul scris al proprietarului.					

Sohodol

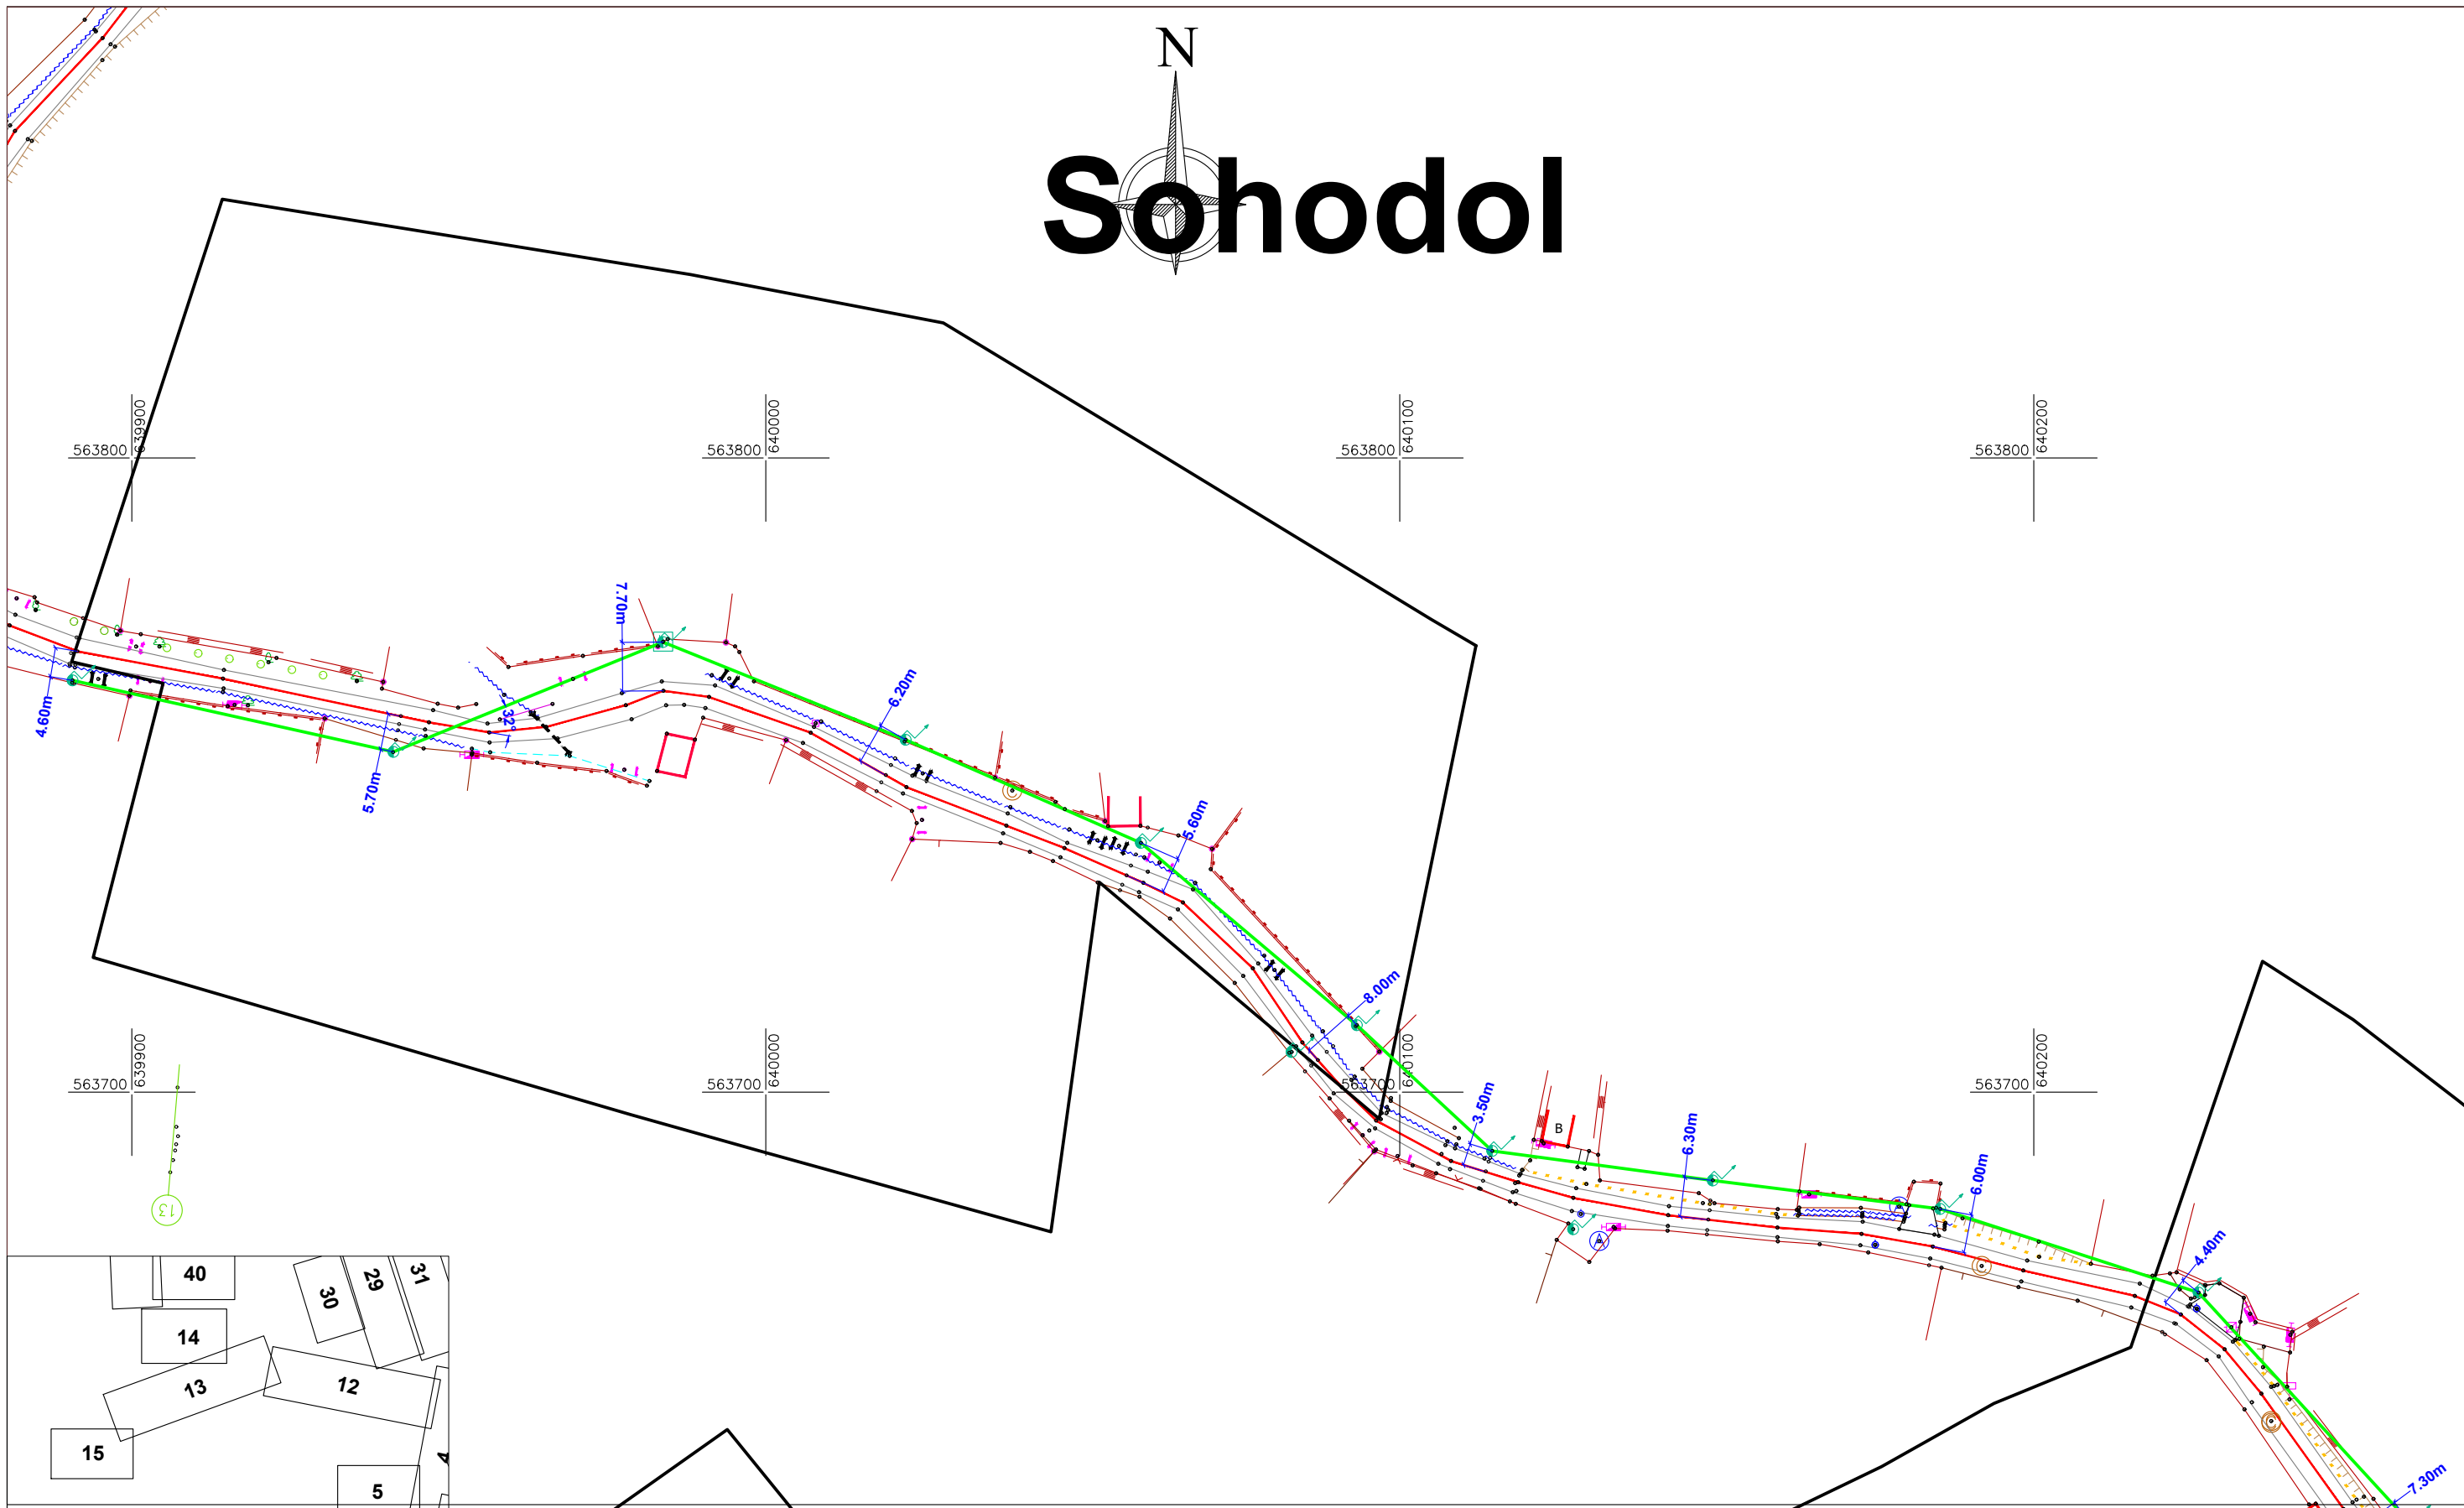


LEGENDA

	POP		Limita proprietate		Canalizare
	Fibra Optica pe Suport Aerian Existent		// gard		Telekom
	Fibra Optica pe Suport Aerian Nou		Ax drum		Borna kilometrica
	Fibra Optica in Suport Subteran Nou		Margine drum		Contuar distributie GN
	Camereta noua		Taluz sus		Rasufatoare GN
	Felinar		Taluz jos		Limita UAT
	Stalpi existenti - JT		Fund sant		Limita intravilan
	Stalp existent - MT				
	Stalp nou				
	Stalp nou				



Proiectant:		Beneficiar: ORANGE ROMANIA S.A.		Proiect nr.: 114 /2019
Loc. Balotesti, Com. Balotesti, Str. Viilor Nr. 5, jud. Ilfov, Romania Tel. +40 31 711 15 24 ; Fax. +40 31 711 15 28		Scara: 1:1000	Titlu proiect: "Construire Retea Fixa Telecomunicatii Orange FTTH", comuna Magura, judetul Bacau	
Proiectat: Stefan Gogii	Verificat: Andreea Petrache	Data: decembrie 2019	Titlu plansa: Plan situatie	
Aprobat: Cornel Barbut				Faza: D.T.A.C. Rev.: 0 Pagina: 14 /41 A3

Acest document este proprietatea S.C. CAMUSAT ROM TELECOMUNICATII S.R.L. si nu poate fi reprodus/distribuit tertilor fara acordul scris al proprietarului.

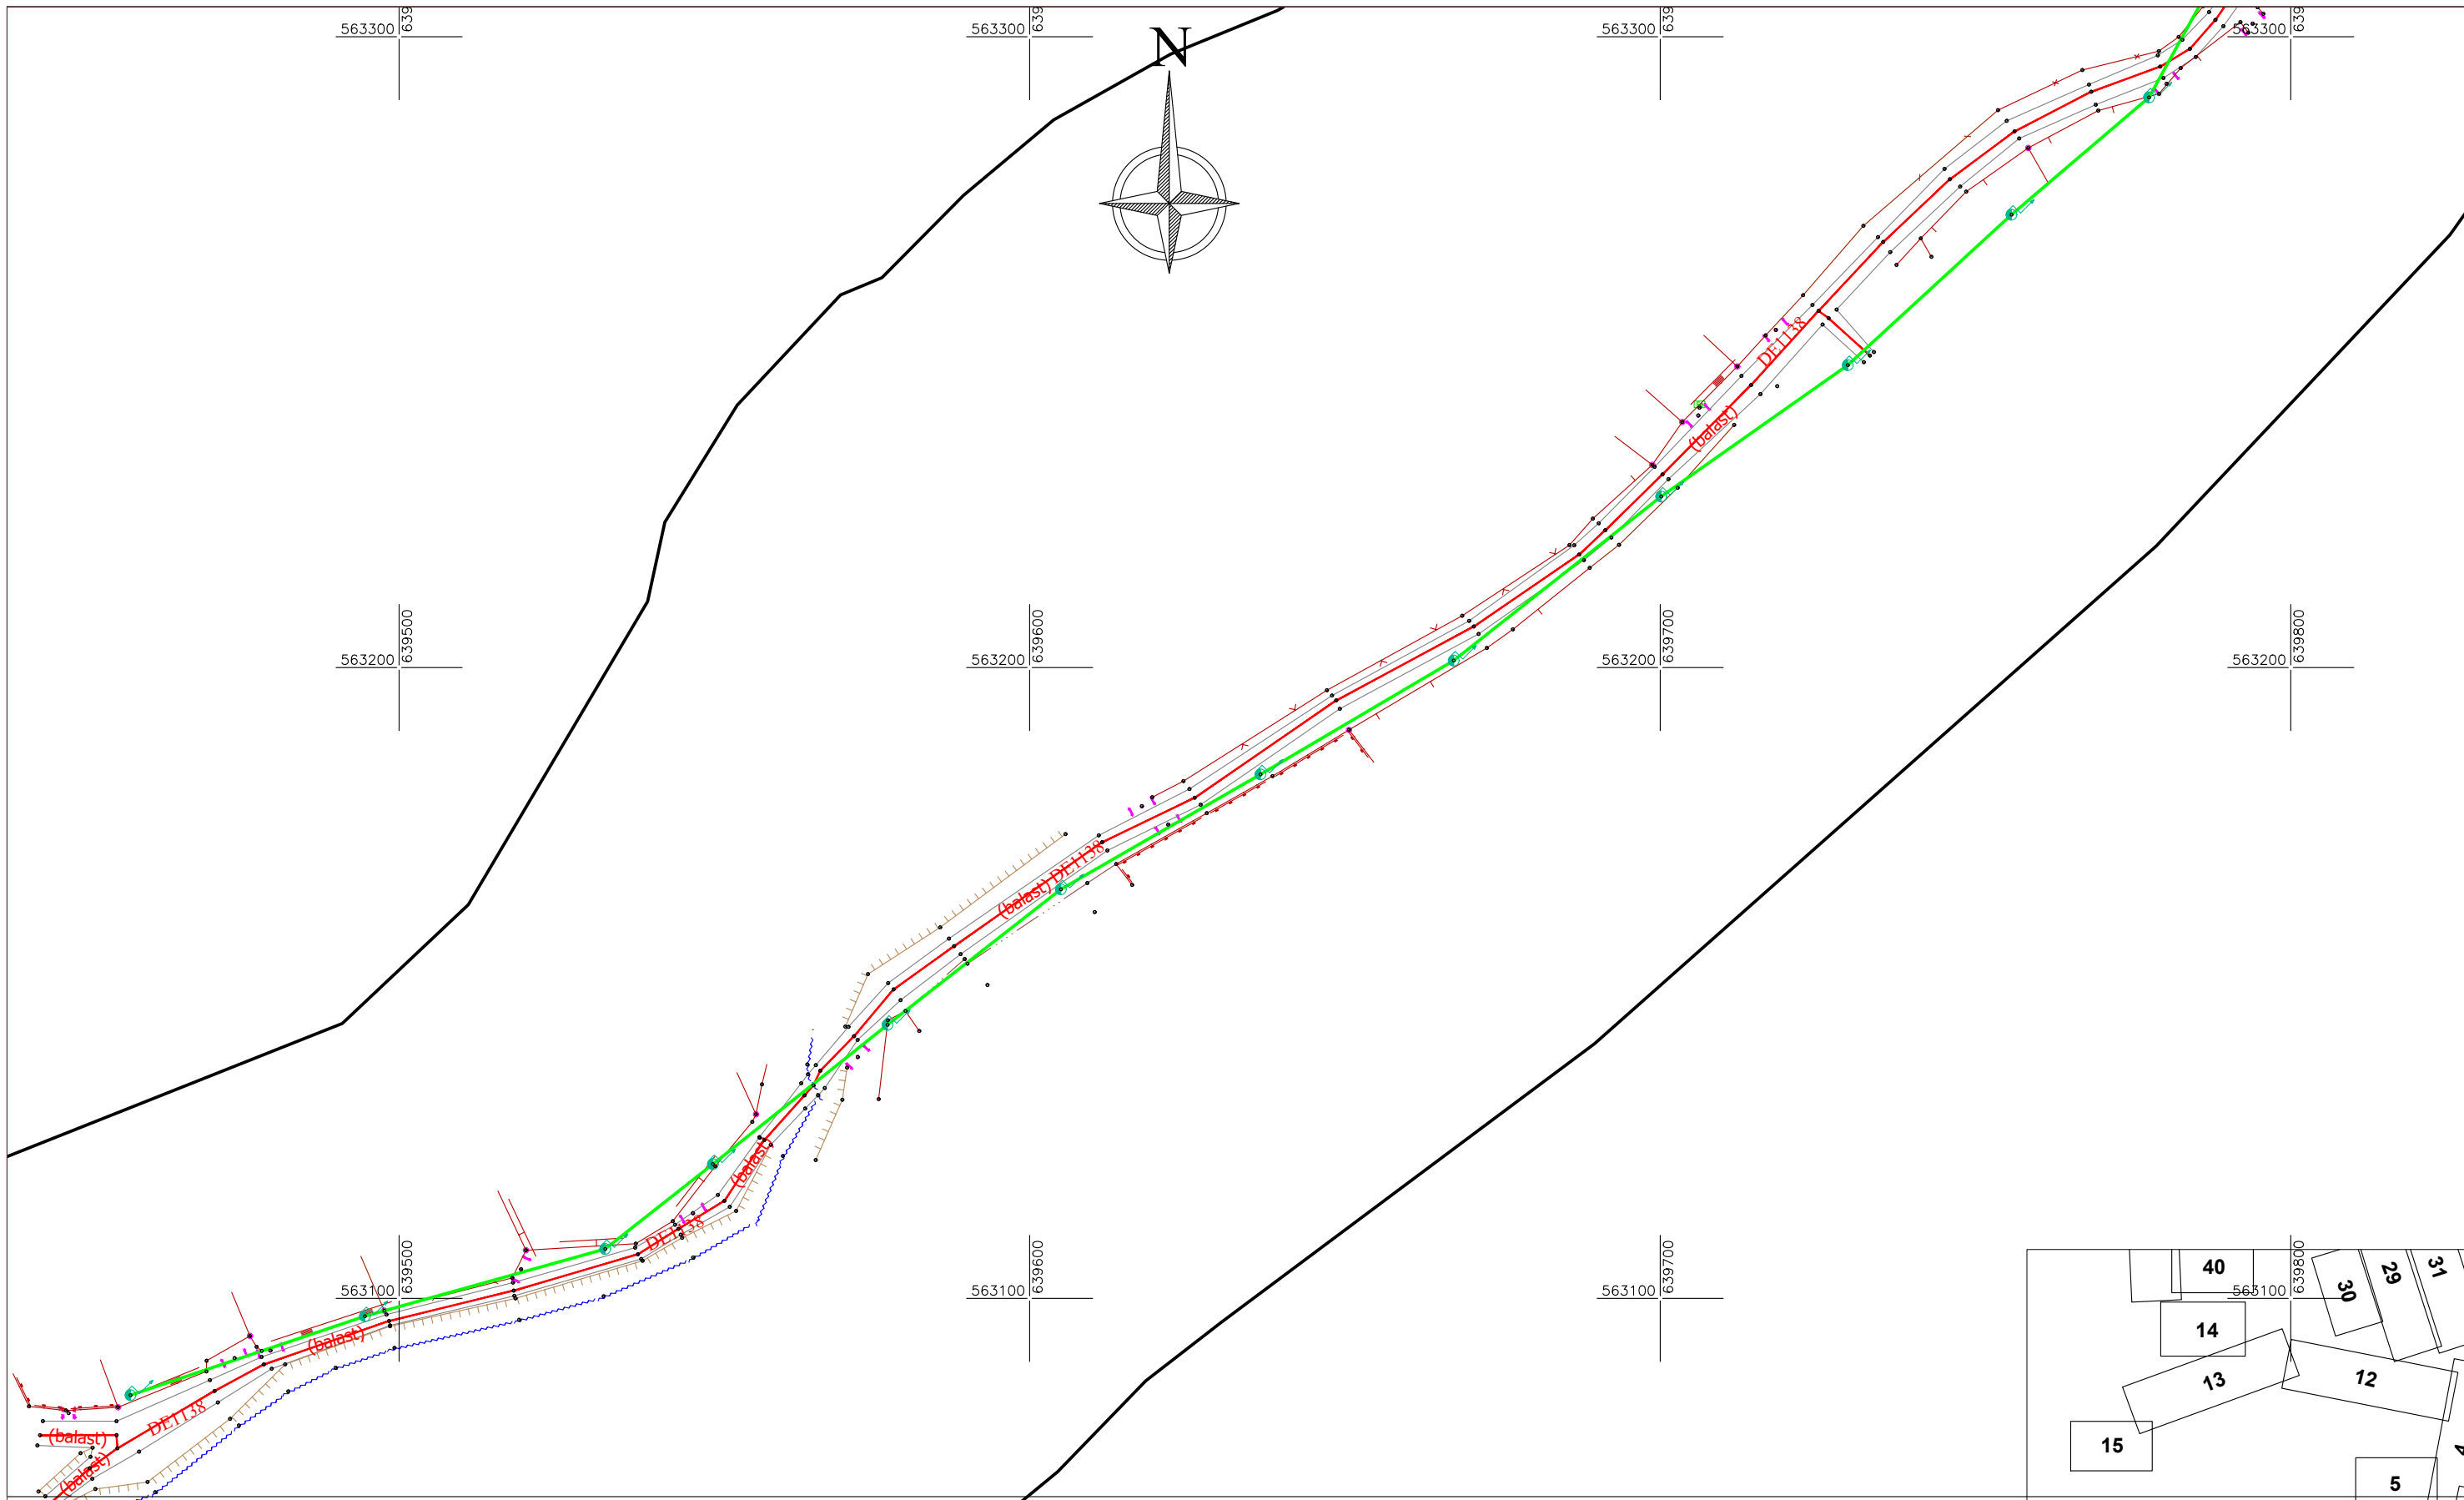


LEGENDA

- | | | | | | |
|--|--|--|--------------------|--|------------------------|
| | POP | | Limita proprietate | | Canalizare |
| | Fibra Optica pe Suport Aerian Existent | | // gard | | Telekom |
| | Fibra Optica pe Suport Aerian Nou | | - - - Ax drum | | Borna kilometrica |
| | Fibra Optica in Suport Subteran Nou | | — Margine drum | | Contuar distributie GN |
| | Camereta noua | | — Taluz sus | | Rasufatoare GN |
| | Stalp nou | | - - - Taluz jos | | Limita UAT |
| | Stalp existent - MT | | — Mal sant | | Limita intravilan |
| | Stalpi existenti - JT | | - - - Fund sant | | |



Proiectant:		Beneficiar:	ORANGE ROMANIA S.A.	Proiect nr.:	114 /2019
Loc. Balotesti, Com. Balotesti, Str. Viilor Nr. 5, jud. Ilfov, Romania Tel. +40 31 711 15 24 ; Fax. +40 31 711 15 28		Scara:	1:1000	Faza:	D.T.A.C.
Proiectat	Stefan Gogii	Titlu proiect:		Rev.:	0
Verificat	Andreea Petrache	"Construire Retea Fixa Telecomunicatii Orange FTTH", comuna Magura, judetul Bacau		Pagina:	15 /41
Aprobat	Cornel Barbut	Data:	decembrie 2019	Titlu plansa:	Plan situatie
Acest document este proprietatea S.C. CAMUSAT ROM TELECOMUNICATII S.R.L. si nu poate fi reprodus/distribuit tertilor fara acordul scris al proprietarului.					

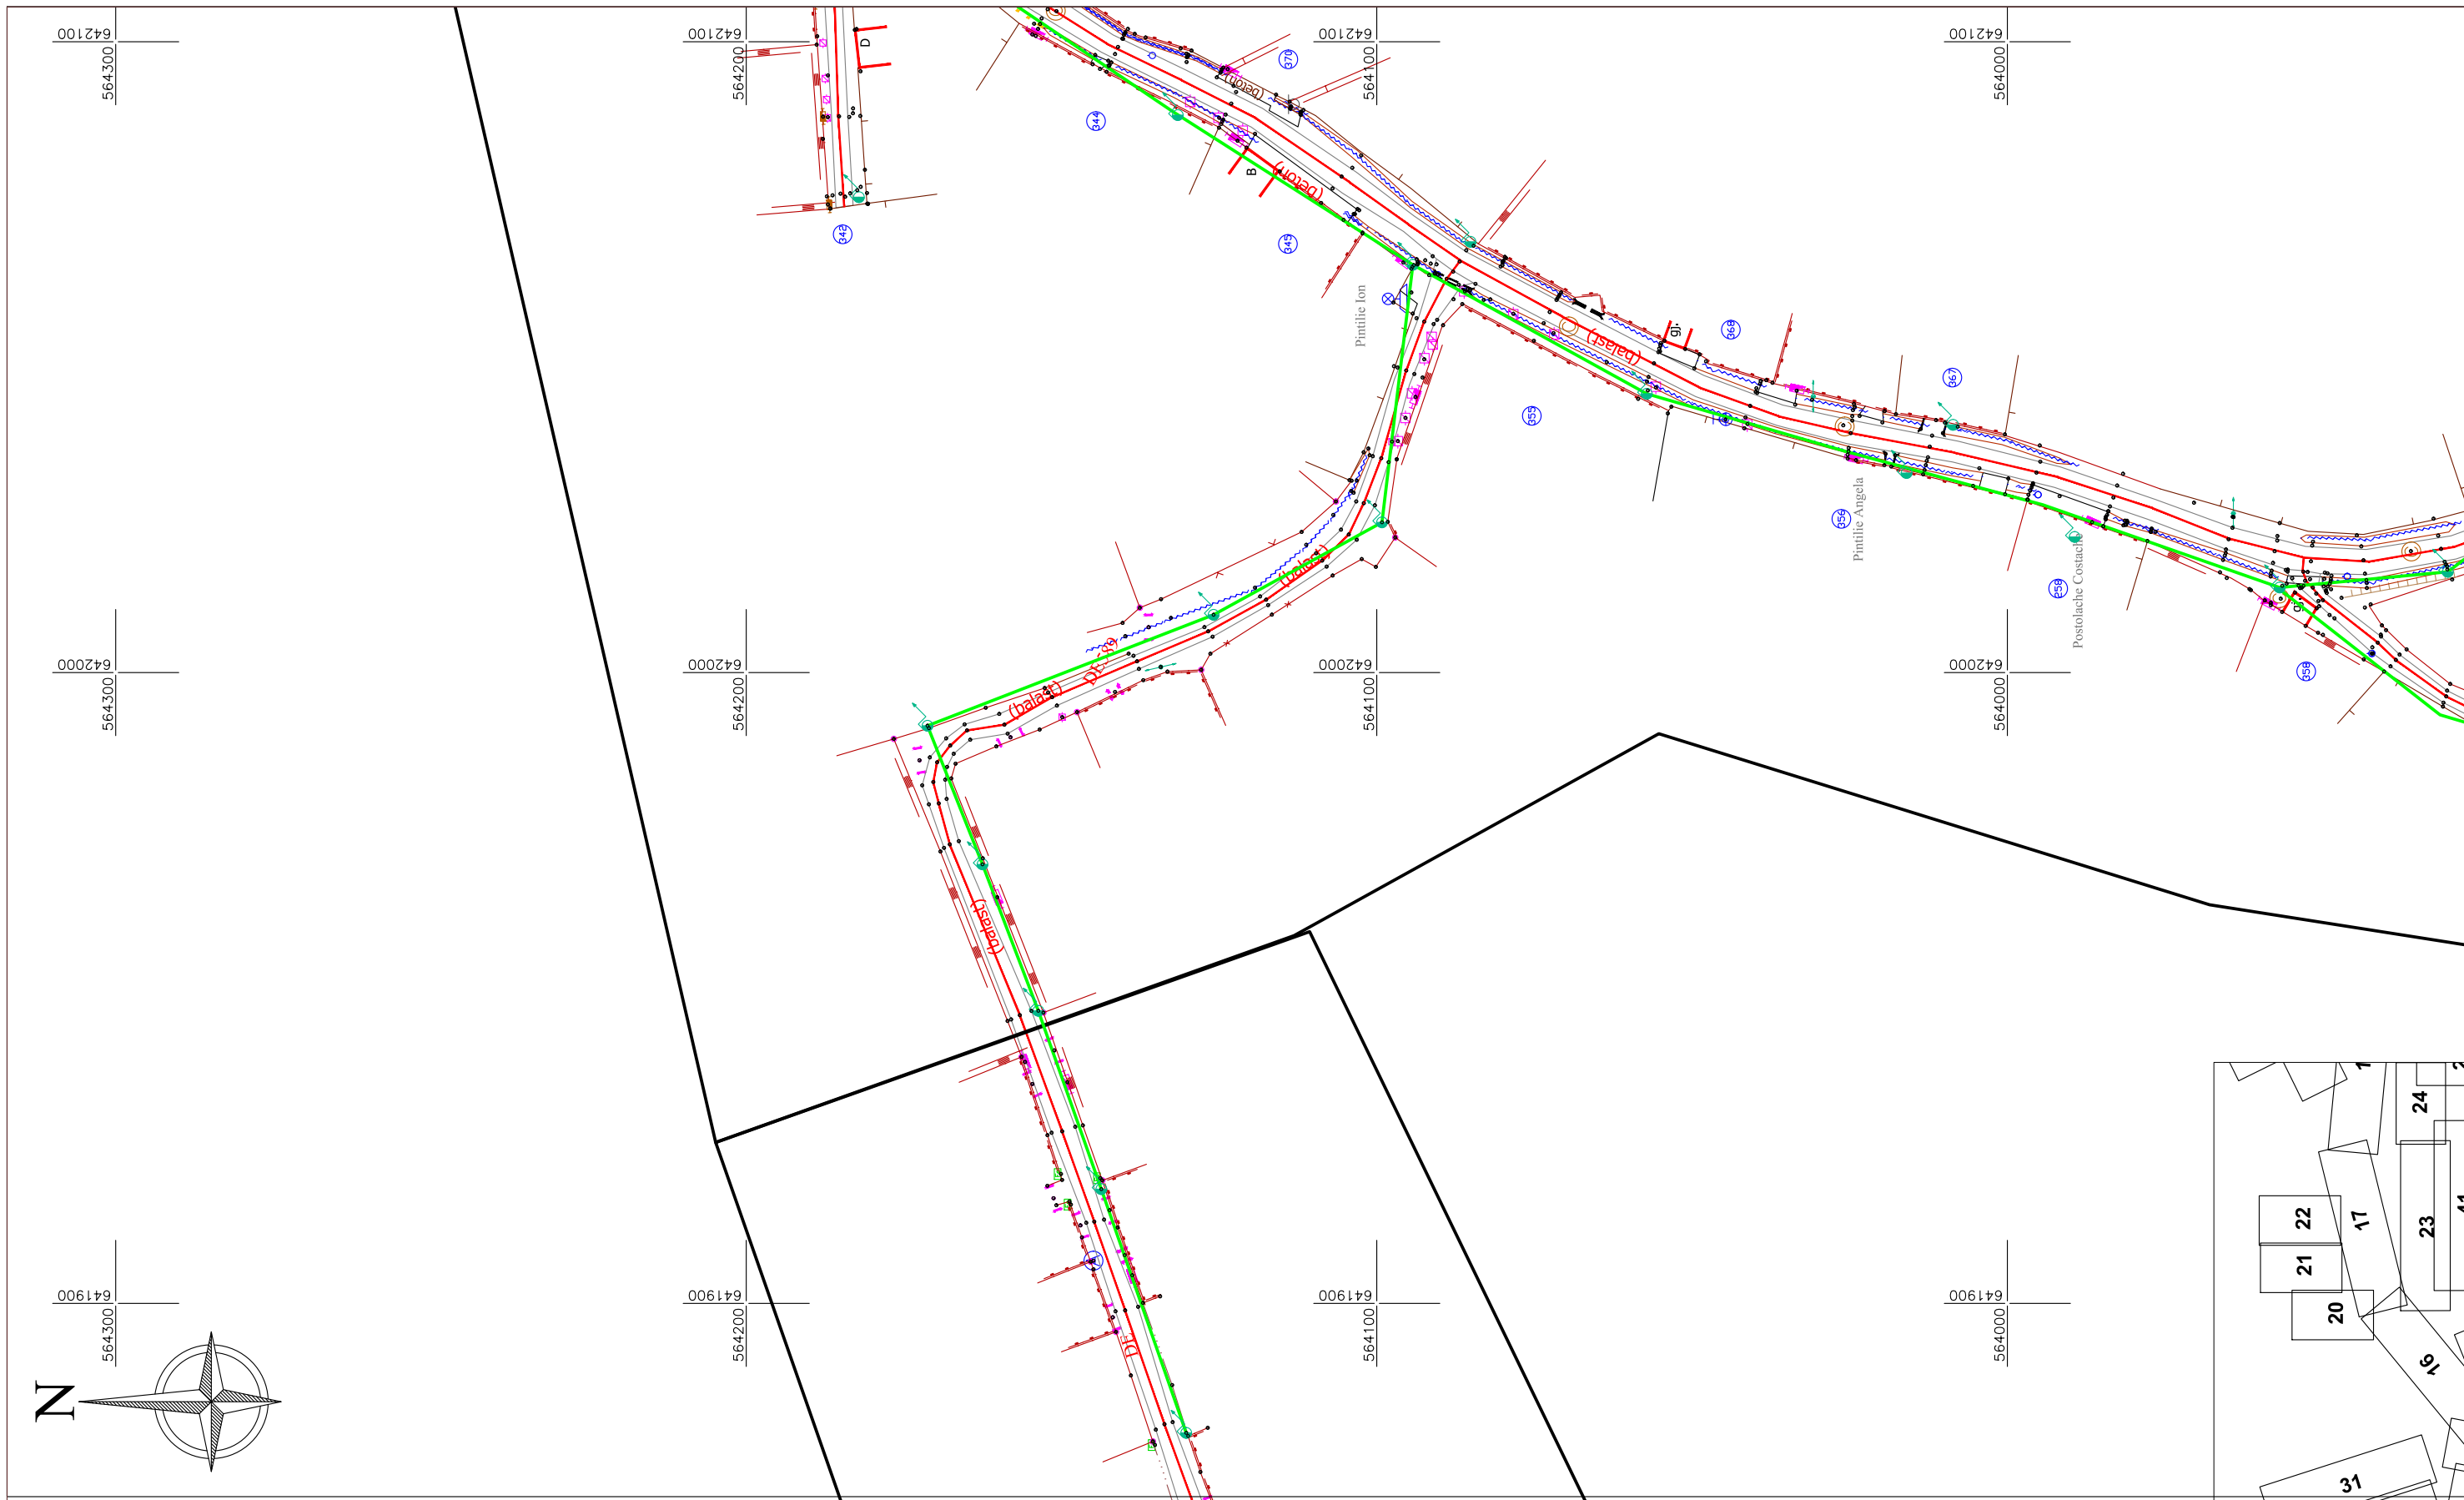


LEGENDA



	POP		Limita proprietate		Canalizare
	Fibra Optica pe Suport Aerian Existent		// gard		Telekom
	Fibra Optica pe Suport Aerian Nou		Ax drum		Borna kilometrica
	Fibra Optica in Suport Subteran Nou		Margine drum		Contuar distributie GN
	Camereta noua		Taluz sus		Rasufatoare GN
	Stalpi existenti - JT		Taluz jos		Limita UAT
	Felinar		Mal sant		Limita intravilan
	Stalpi existenti - JT		Fund sant		



Proiectant:		Beneficiar:	ORANGE ROMANIA S.A.	Proiect nr.:	114 /2019
Loc. Balotesti, Com. Balotesti, Str. Viilor Nr. 5, jud. Ifov, Romania Tel. +40 31 711 15 24 ; Fax. +40 31 711 15 28		Scara:	1:1000	Faza:	D.T.A.C.
Proiectat Stefan Gogii		Data:	decembrie 2019	Rev.:	0
Verificat Andreea Petrache		Titlu proiect:	"Construire Retea Fixa Telecomunicatii Orange FTTH", comuna Magura, judetul Bacau	Pagina:	20 /41
Aprobat Cornel Barbut		Titlu plansa:	Plan situatie		A3
Acest document este proprietatea S.C. CAMUSAT ROM TELECOMUNICATII S.R.L. si nu poate fi reprodus/distribuit tertilor fara acordul scris al proprietarului.					

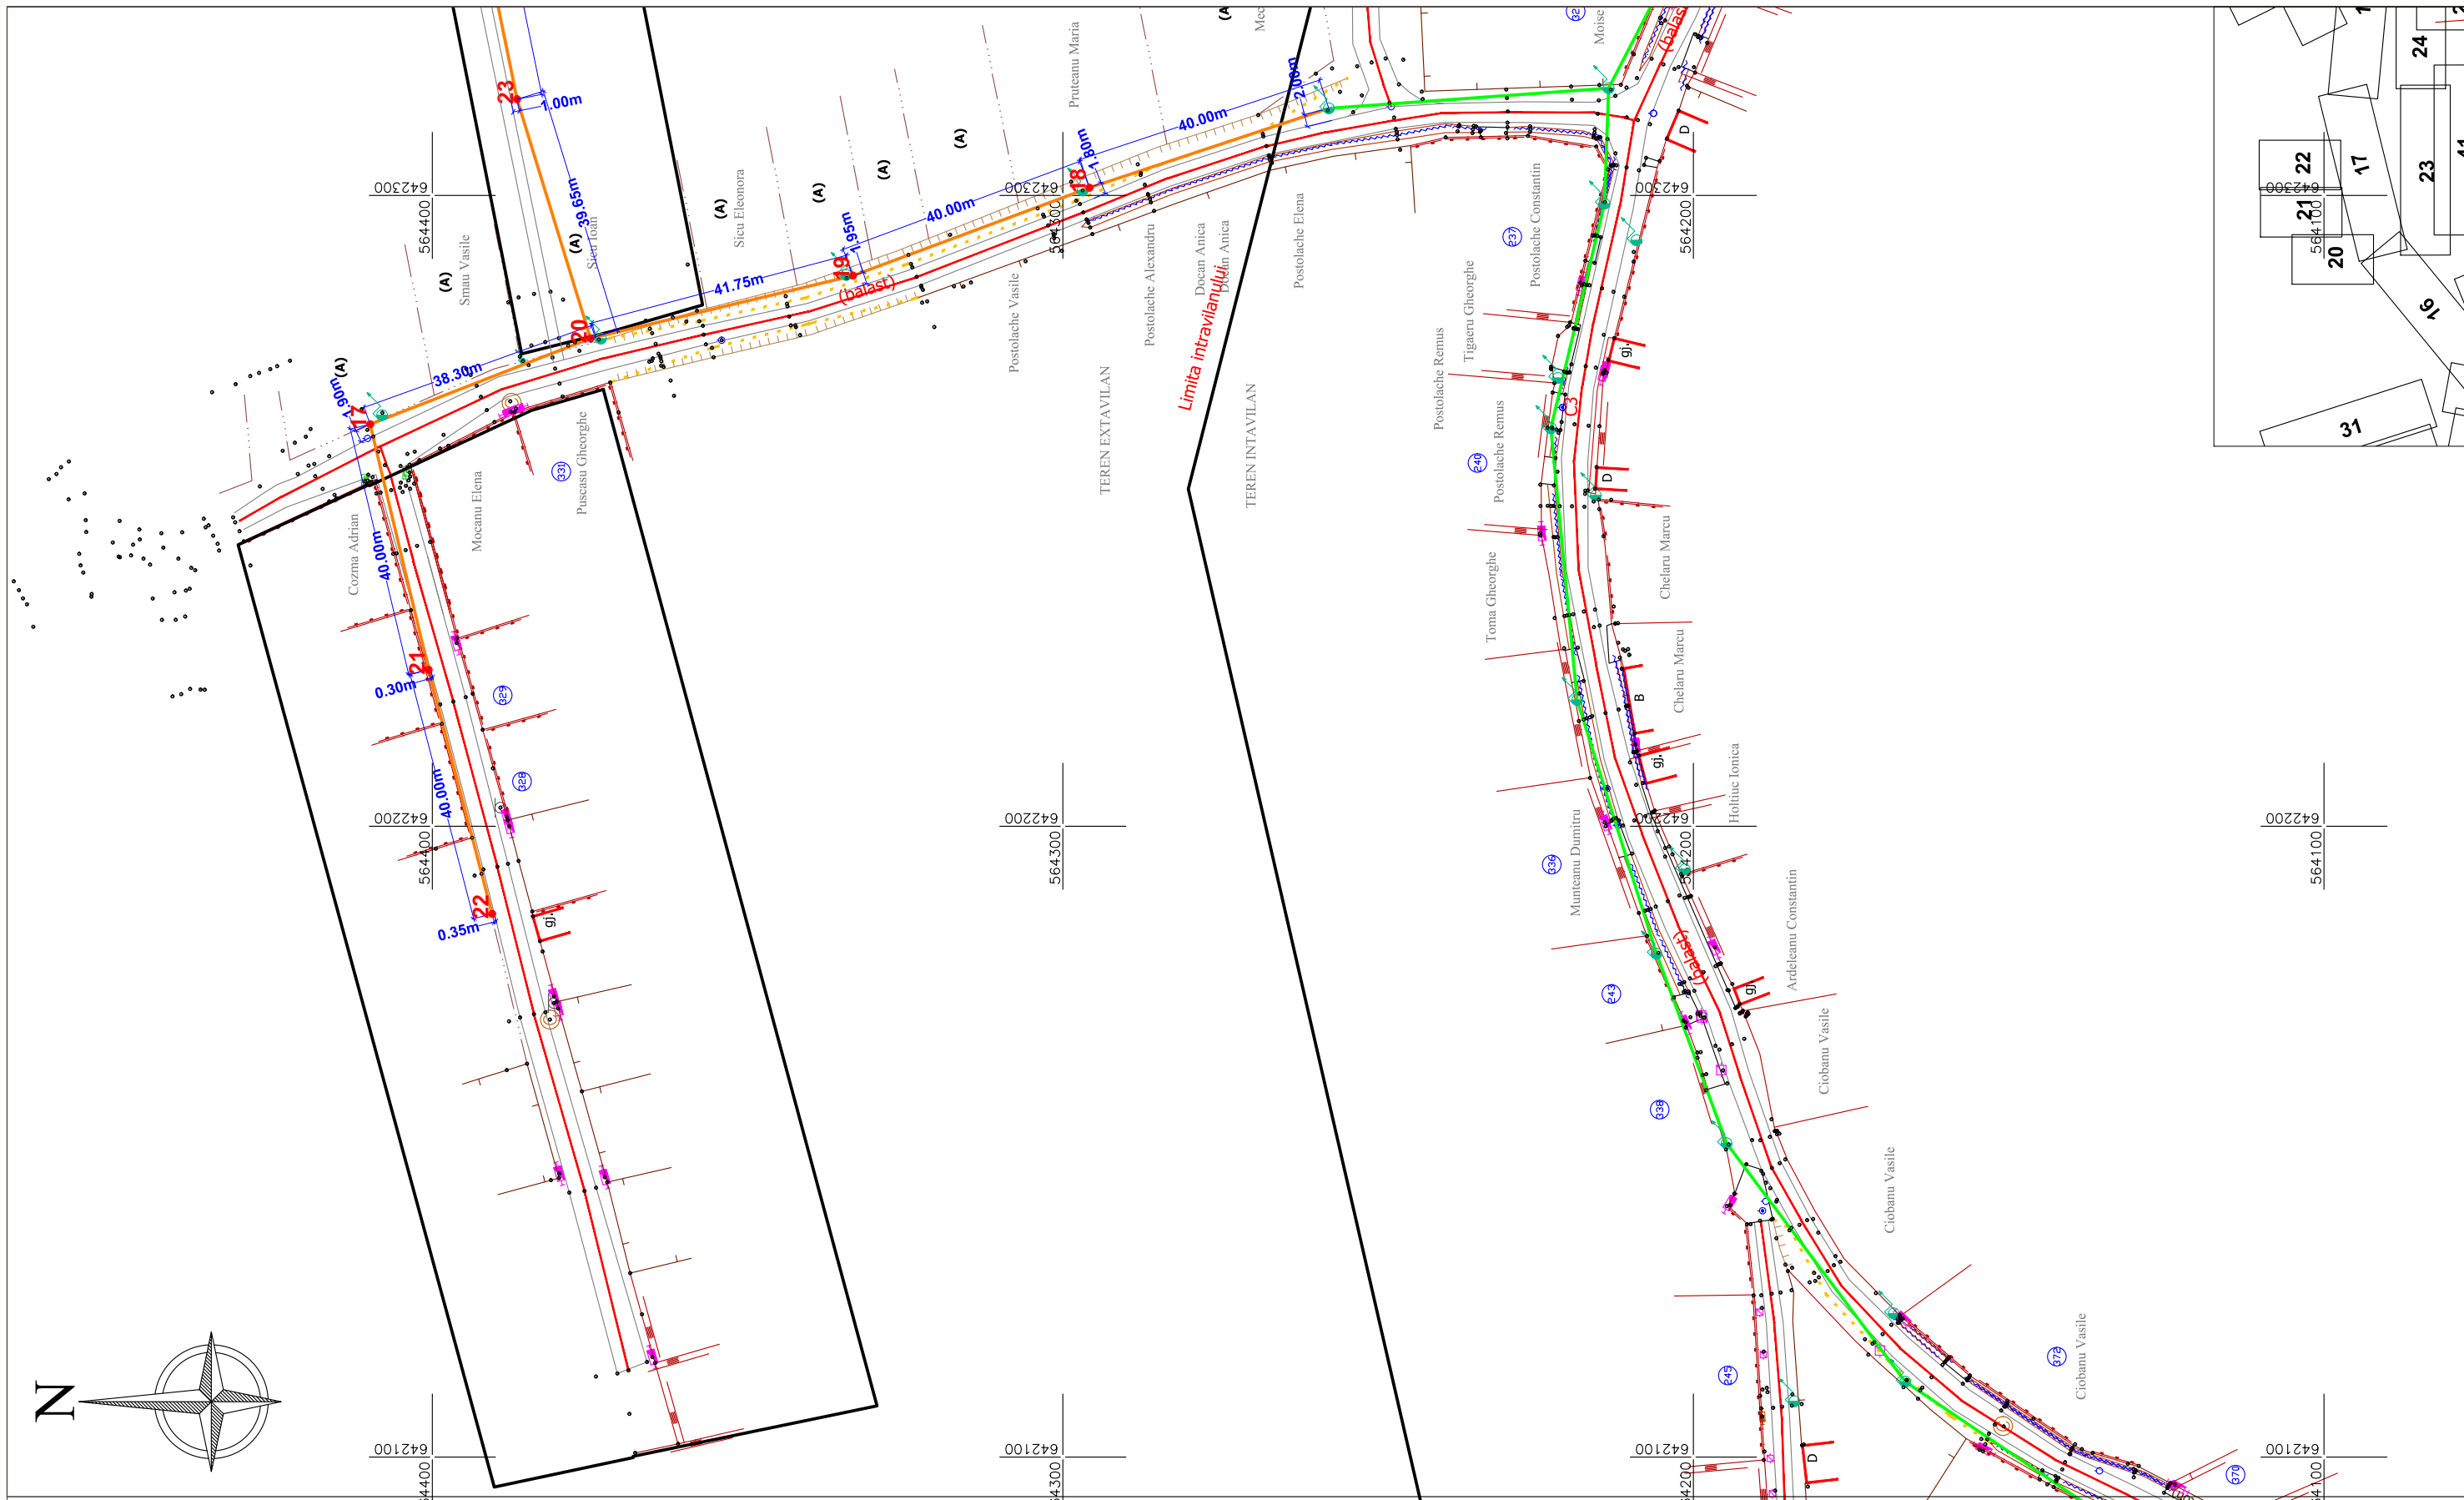

Proiectant: camusat Loc. Balotesti, Com. Balotesti, Str. Viilor Nr. 5, jud. Ilfov, Romania Tel. +40 31 711 15 24 ; Fax. +40 31 711 15 28		Beneficiar: ORANGE ROMANIA S.A.	Proiect nr.: 114 /2019
Proiectat Stefan Gogii	Scara: 1:1000	Titlu proiect: "Construire Retea Fixa Telecomunicatii Orange FTTH", comuna Magura, judetul Bacau	Faza: D.T.A.C.
Verificat Andreea Petrache	Data: decembrie 2019	Titlu plansa: Plan situatie	Rev.: 0
Aprobat Cornel Barbut	Acest document este proprietatea S.C. CAMUSAT ROM TELECOMUNICATII S.R.L. si nu poate fi reprodus/distribuit tertilor fara acordul scris al proprietarului.		Pagina: 21 /41
			A3

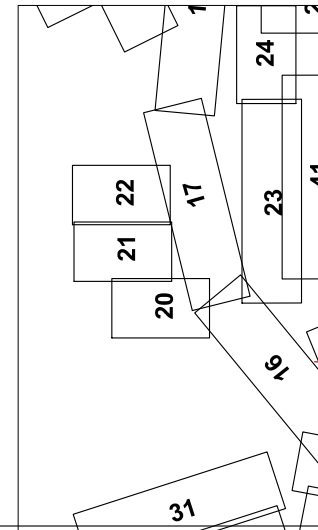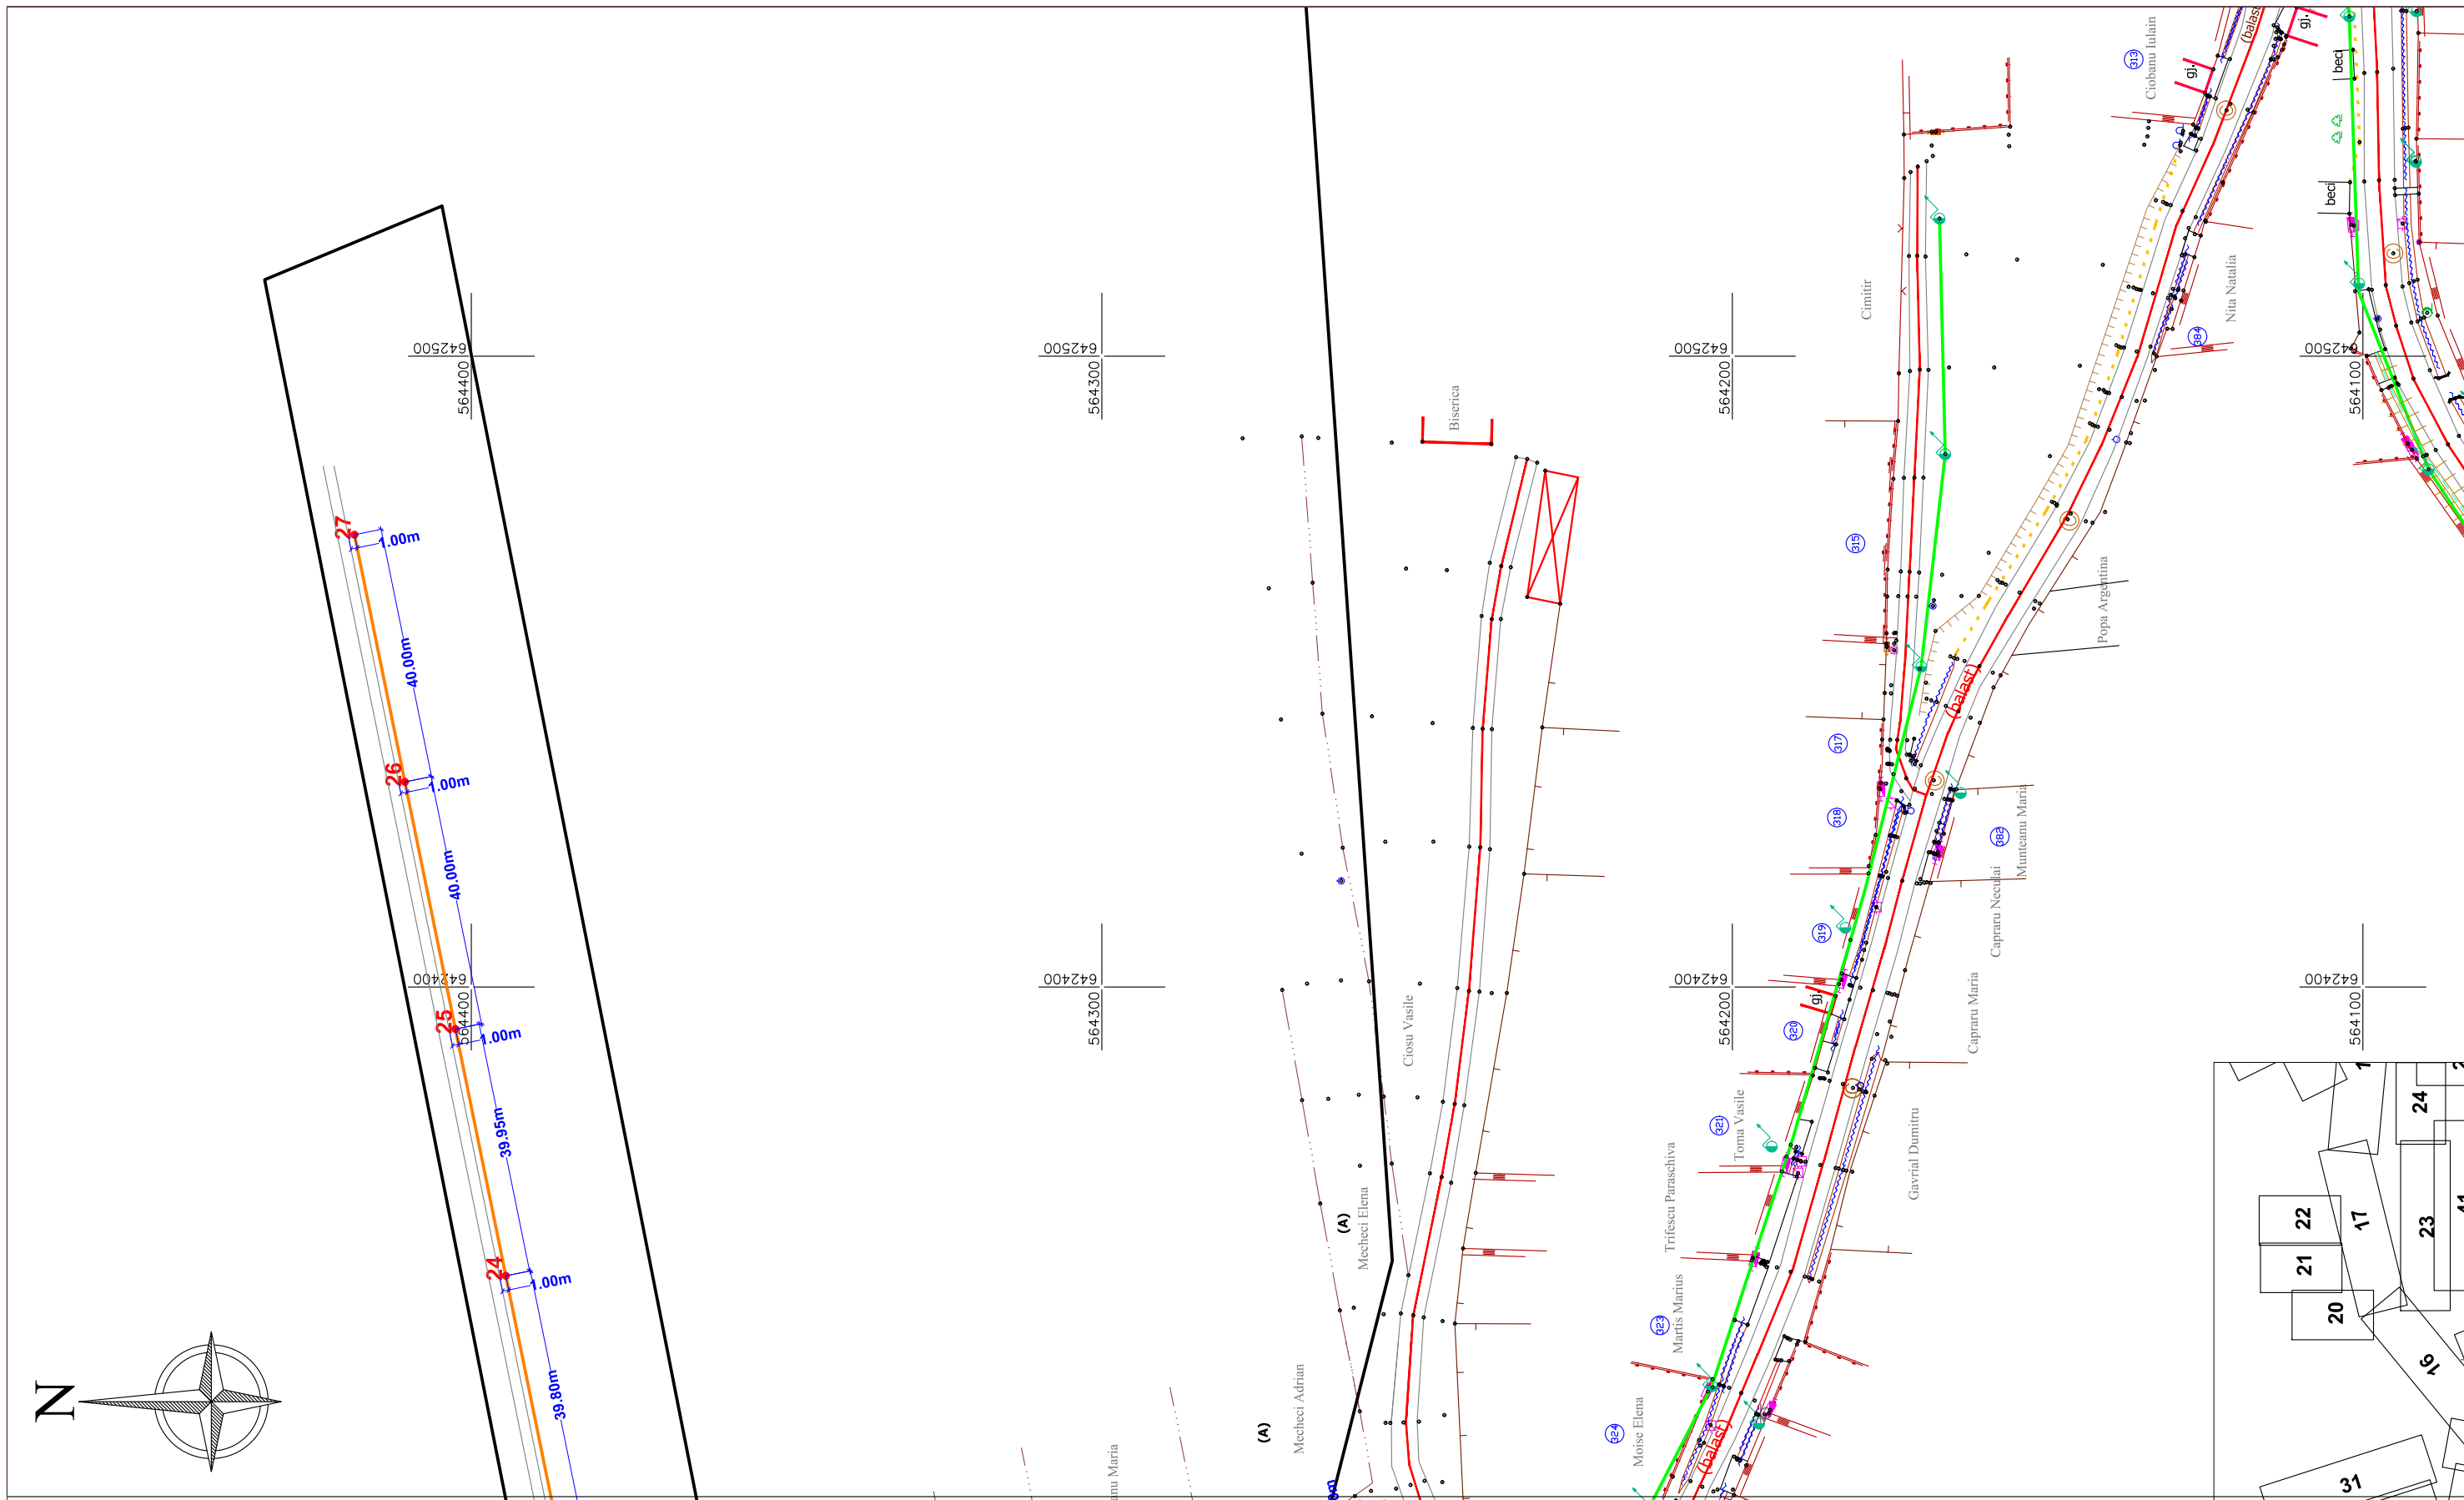


LEGENDA

	POP		Limita proprietate		Canalizare
	Fibra Optica pe Suport Aerian Existent		// gard		Telekom
	Fibra Optica pe Suport Aerian Nou		Ax drum		Borna kilometrica
	Fibra Optica in Suport Subteran Nou		Margine drum		Contuar distributie GN
	Camereta noua		Taluz sus		Rasflatoare GN
	Felinar		Taluz jos		Limita UAT
	Stalpi existenti - JT		Fund sant		Limita intravilan
	Stalpi noi				
	Stalpi noi				



Proiectant: Loc. Balotesti, Com. Balotesti, Str. Viilor Nr. 5, jud. Ifov, Romania Tel. +40 31 711 15 24 ; Fax. +40 31 711 15 28		Beneficiar: ORANGE ROMANIA S.A.		Proiect nr.: 114 /2019
Proiectat Stefan Gogii	Scara: 1:1000	Titlu proiect: "Construire Retea Fixa Telecomunicatii Orange FTTH", comuna Magura, judetul Bacau		Faza: D.T.A.C.
Verificat Andreea Petrache	Data: decembrie 2019	Titlu plansa: Plan situatie		Rev.: 0
Aprobat Cornel Barbut	Acest document este proprietatea S.C. CAMUSAT ROM TELECOMUNICATII S.R.L. si nu poate fi reprodus/distribuit tertilor fara acordul scris al proprietarului.			Pagina: 22 /41
				A3

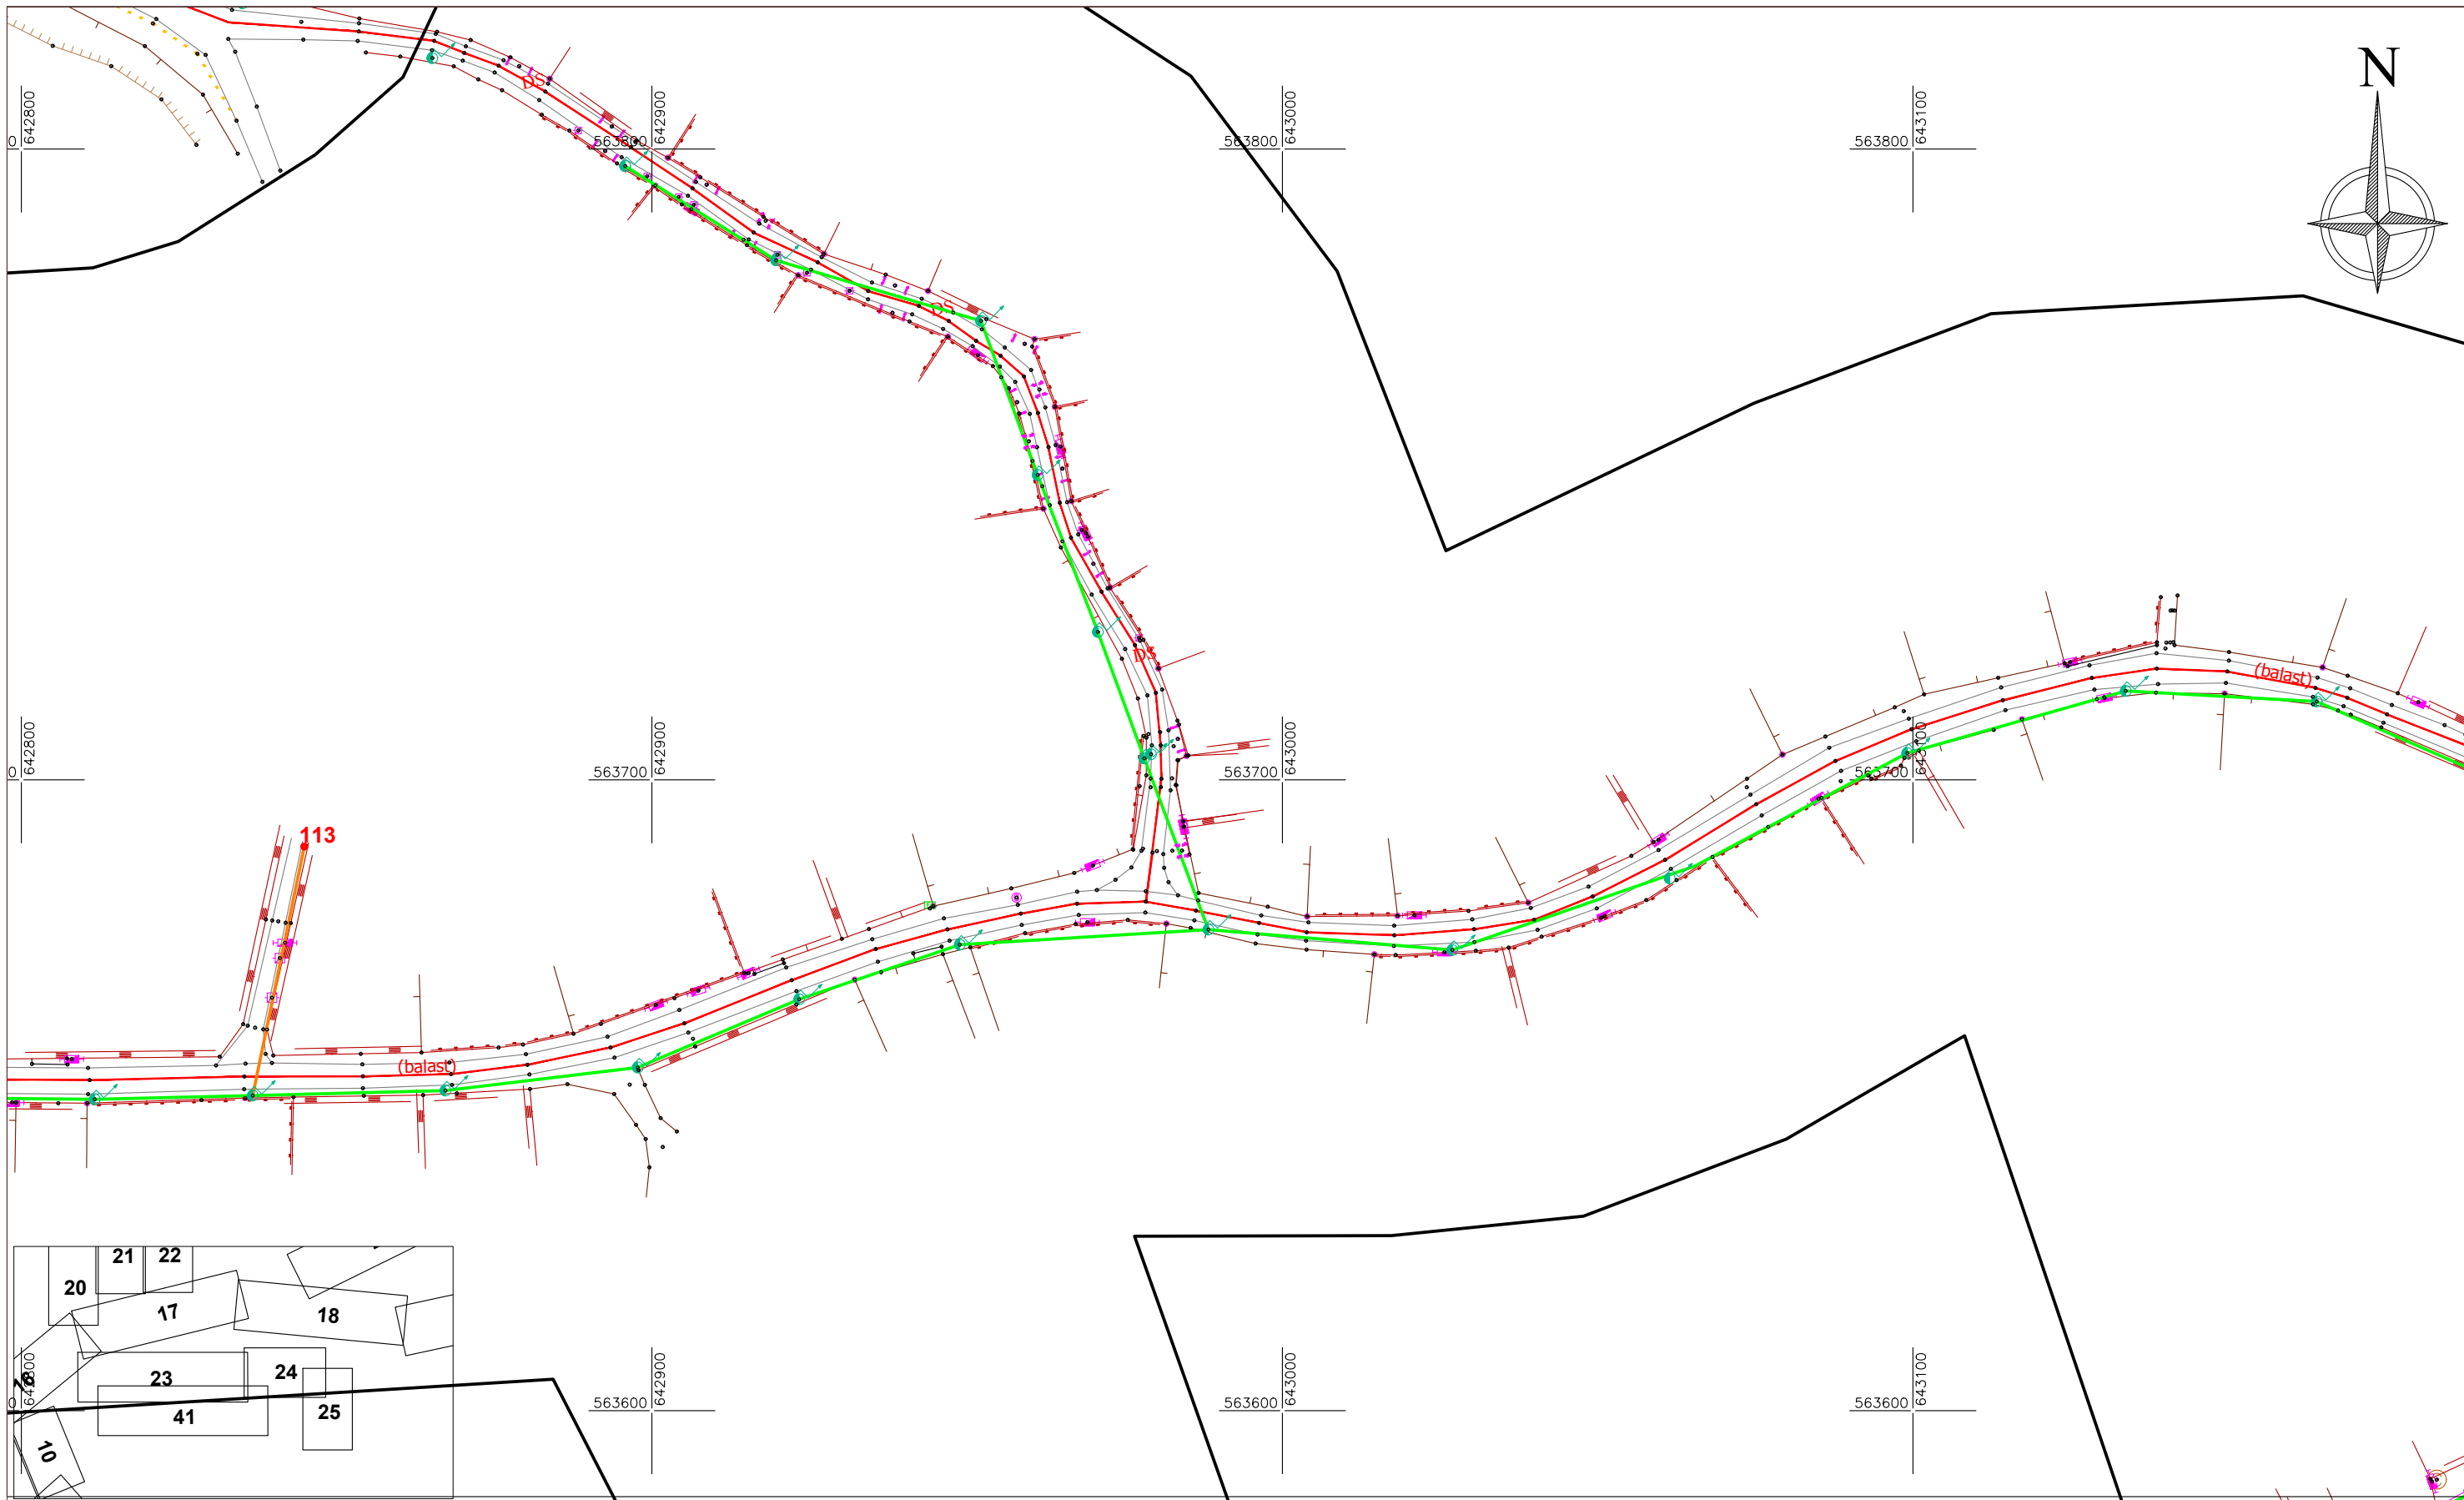


LEGENDA

- | | | |
|--|--------------------|------------------------|
| POP | Limita proprietate | Canalizare |
| Fibra Optica pe Suport Aerian Existent | // gard | Telekom |
| Fibra Optica pe Suport Aerian Nou | Ax drum | Borna kilometrica |
| Fibra Optica in Suport Subteran Nou | Margine drum | Contuar distributie GN |
| Camereta noua | Taluz sus | Rasuflatoare GN |
| Felinar | Taluz jos | Limita UAT |
| Stalpi existenti - JT | Mal sant | Limita intravilan |
| Stalp existent - MT | Fund sant | |
| Stalp nou | | |
| Stalp nou | | |



Proiectant: camusat Loc. Balotesti, Com. Balotesti, Str. Viilor Nr. 5, jud. Ilfov, Romania Tel. +40 31 711 15 24 ; Fax. +40 31 711 15 28		Beneficiar: ORANGE ROMANIA S.A.	Proiect nr.: 114 /2019
Proiectat Stefan Gogii	Scara: 1:1000	Titlu proiect: "Construire Retea Fixa Telecomunicatii Orange FTTH", comuna Magura, judetul Bacau	Faza: D.T.A.C.
Verificat Andreea Petrache	Data: decembrie 2019	Titlu plansa: Plan situatie	Rev.: 0
Aprobat Cornel Barbut			Pagina: 24 /41
Acest document este proprietatea S.C. CAMUSAT ROM TELECOMUNICATII S.R.L. si nu poate fi reprodus/distribuit tertilor fara acordul scris al proprietarului.			A3

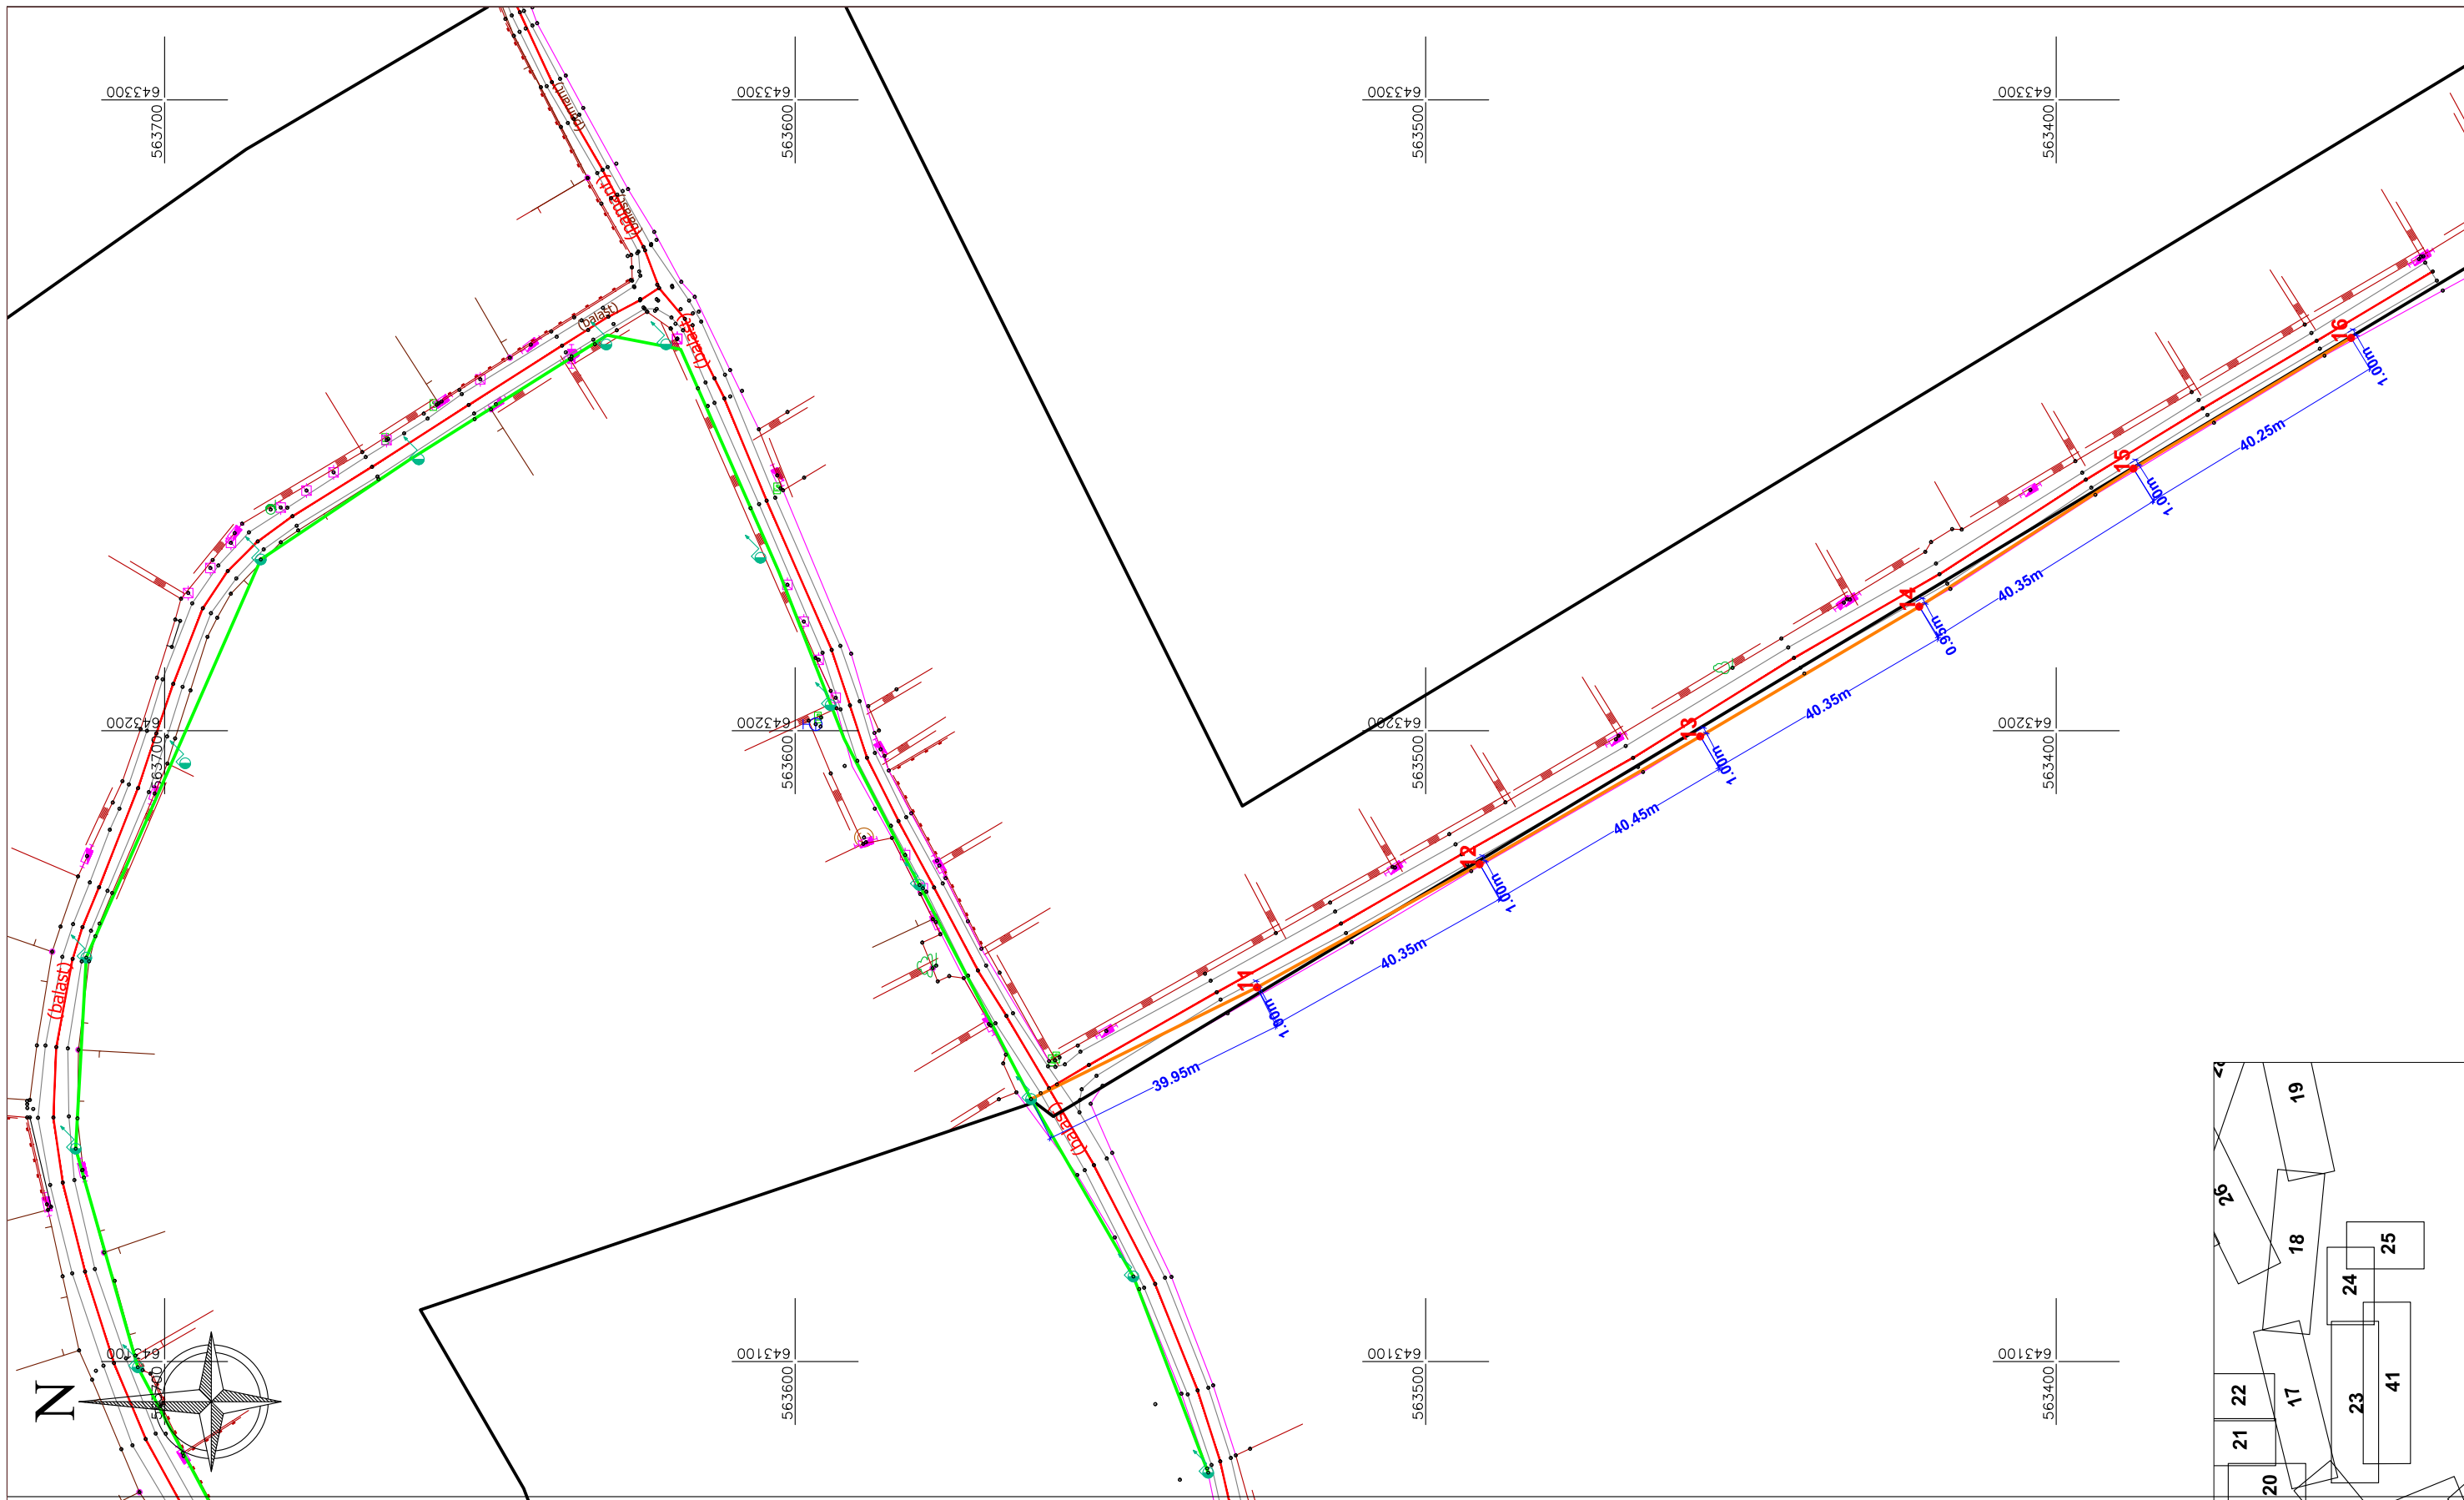




LEGENDA

POP	Limita proprietate	Canalizare
Fibra Optica pe Suport Aerian Existent	// gard	Telekom
Fibra Optica pe Suport Aerian Nou	Ax drum	Borna kilometrica
Fibra Optica in Suport Subteran Nou	Margine drum	Contuar distributie GN
Camereta noua	Taluz sus	Rasuflatoare GN
Felinar	Taluz jos	Limita UAT
Stalpi existenti - JT	Mal sant	Limita intravilan
Stalp nou	Fund sant	
Stalp nou		



Proiectant: camusat Loc. Balotesti, Com. Balotesti, Str. Viilor Nr. 5, jud. Ilfov, Romania Tel. +40 31 711 15 24 ; Fax. +40 31 711 15 28	Beneficiar: ORANGE ROMANIA S.A.	Proiect nr.: 114 /2019
Proiectat: Stefan Gogii	Scara: 1:1000	Faza: D.T.A.C.
Verificat: Andreea Petrache	Data: decembrie 2019	Rev.: 0
Aprobat: Cornel Barbut	Titlu planşa: Plan situatie	Pagina: 25 /41
Acest document este proprietatea S.C. CAMUSAT ROM TELECOMUNICATII S.R.L. si nu poate fi reprodus/distribuit tertilor fara acordul scris al proprietarului.		

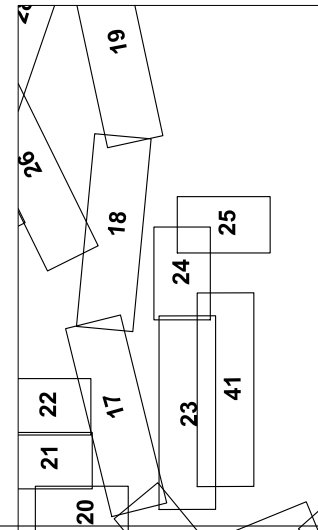

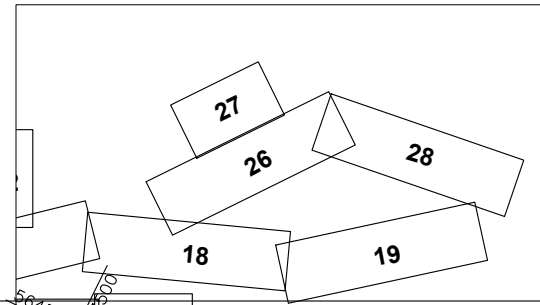
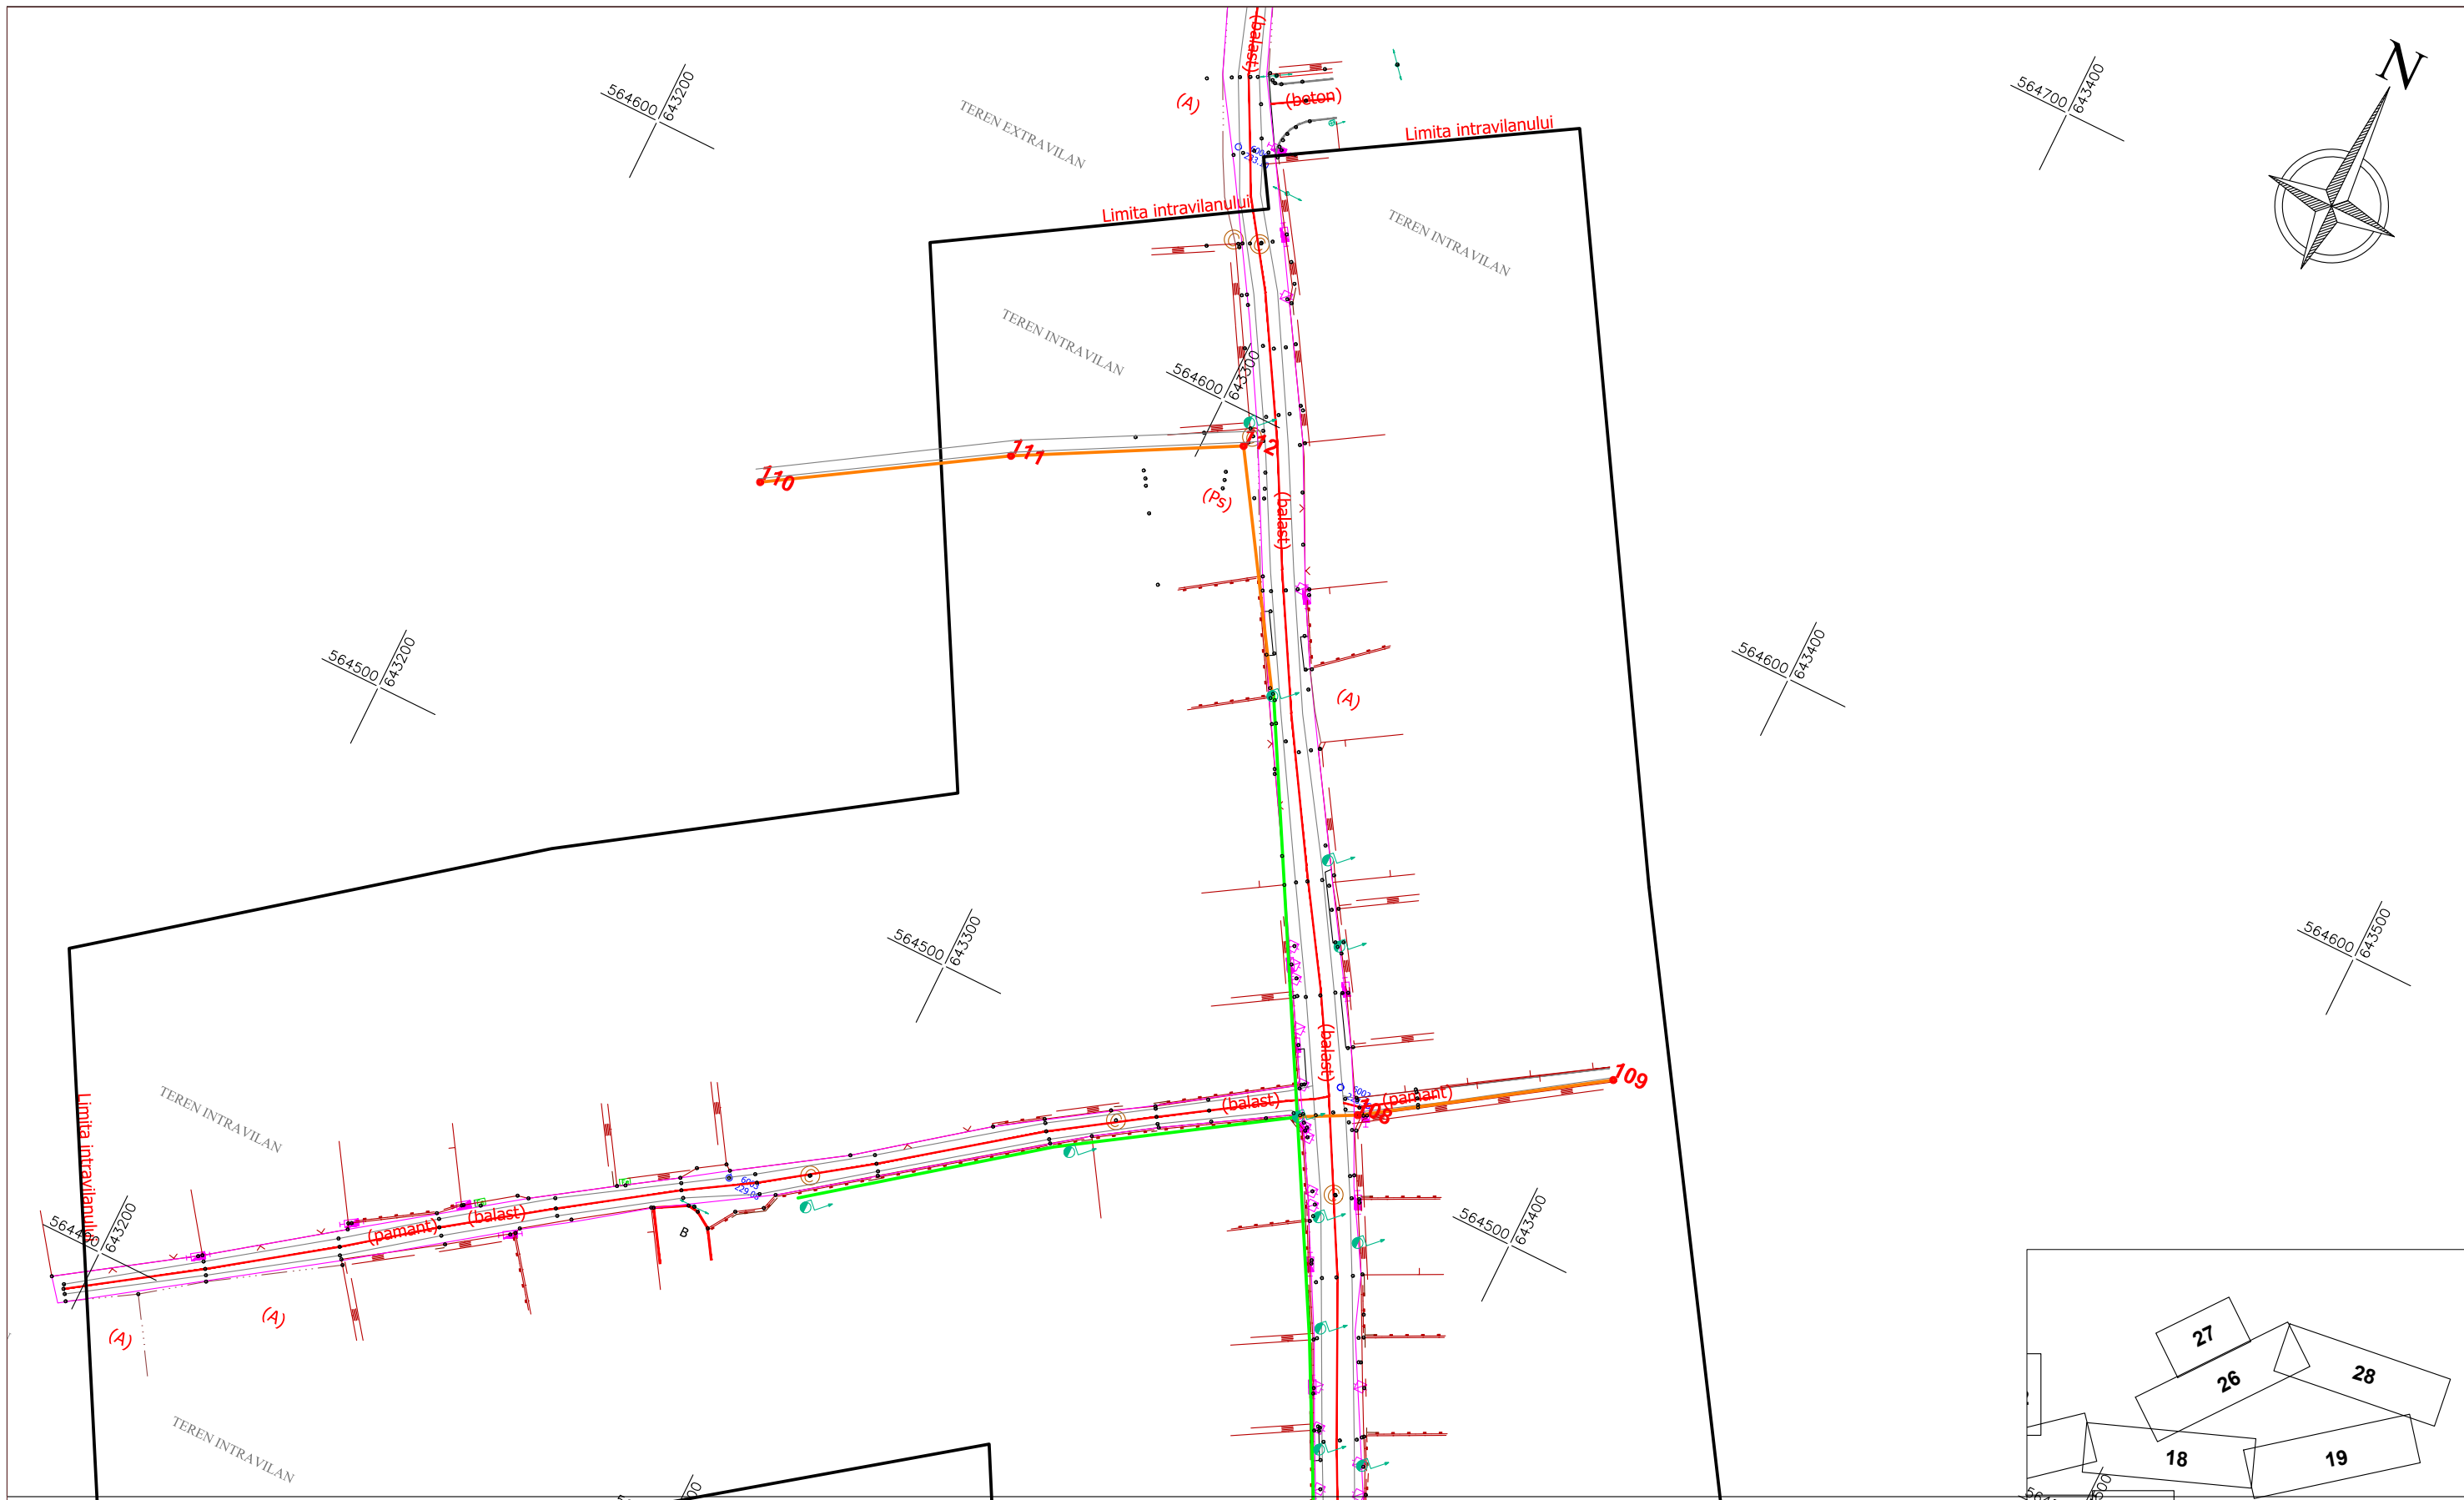


LEGENDA

	POP		Limita proprietate		Canalizare
	Fibra Optica pe Suport Aerian Existent		// gard		Telekom
	Fibra Optica pe Suport Aerian Nou		- - - Ax drum		Borna kilometrica
	Fibra Optica in Suport Subteran Nou		— Margine drum		Contuar distributie GN
	Camereta noua		▄▄▄ Taluz sus		Rasflatoare GN
	Felinar		▄▄▄ Taluz jos		Limita UAT
	Stalpi existenti - JT		— Fund sant		Limita intravilan
	Stalp nou				
	Stalp nou				



Proiectant:		Beneficiar: ORANGE ROMANIA S.A.		Proiect nr.: 114 /2019
Loc. Balotesti, Com. Balotesti, Str. Viilor Nr. 5, jud. Ilfov, Romania Tel. +40 31 711 15 24 ; Fax. +40 31 711 15 28		Scara: 1:1000	Titlu proiect: "Construire Retea Fixa Telecomunicatii Orange FTTH", comuna Magura, judetul Bacau	Faza: D.T.A.C.
Proiectat Stefan Gogii	Verificat Andreea Petrache	Data: decembrie 2019	Titlu plansa: Plan situatie	Rev.: 0
Aprobat Cornel Barbut				Pagina: 27 /41
Acest document este proprietatea S.C. CAMUSAT ROM TELECOMUNICATII S.R.L. si nu poate fi reprodus/distribuit tertilor fara acordul scris al proprietarului.				

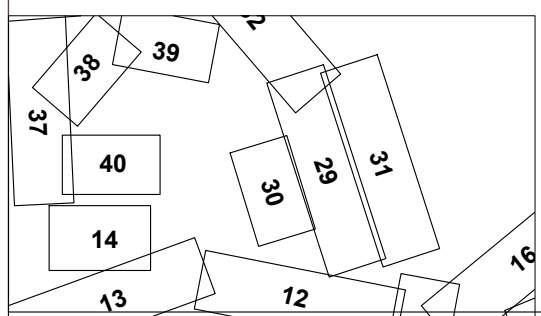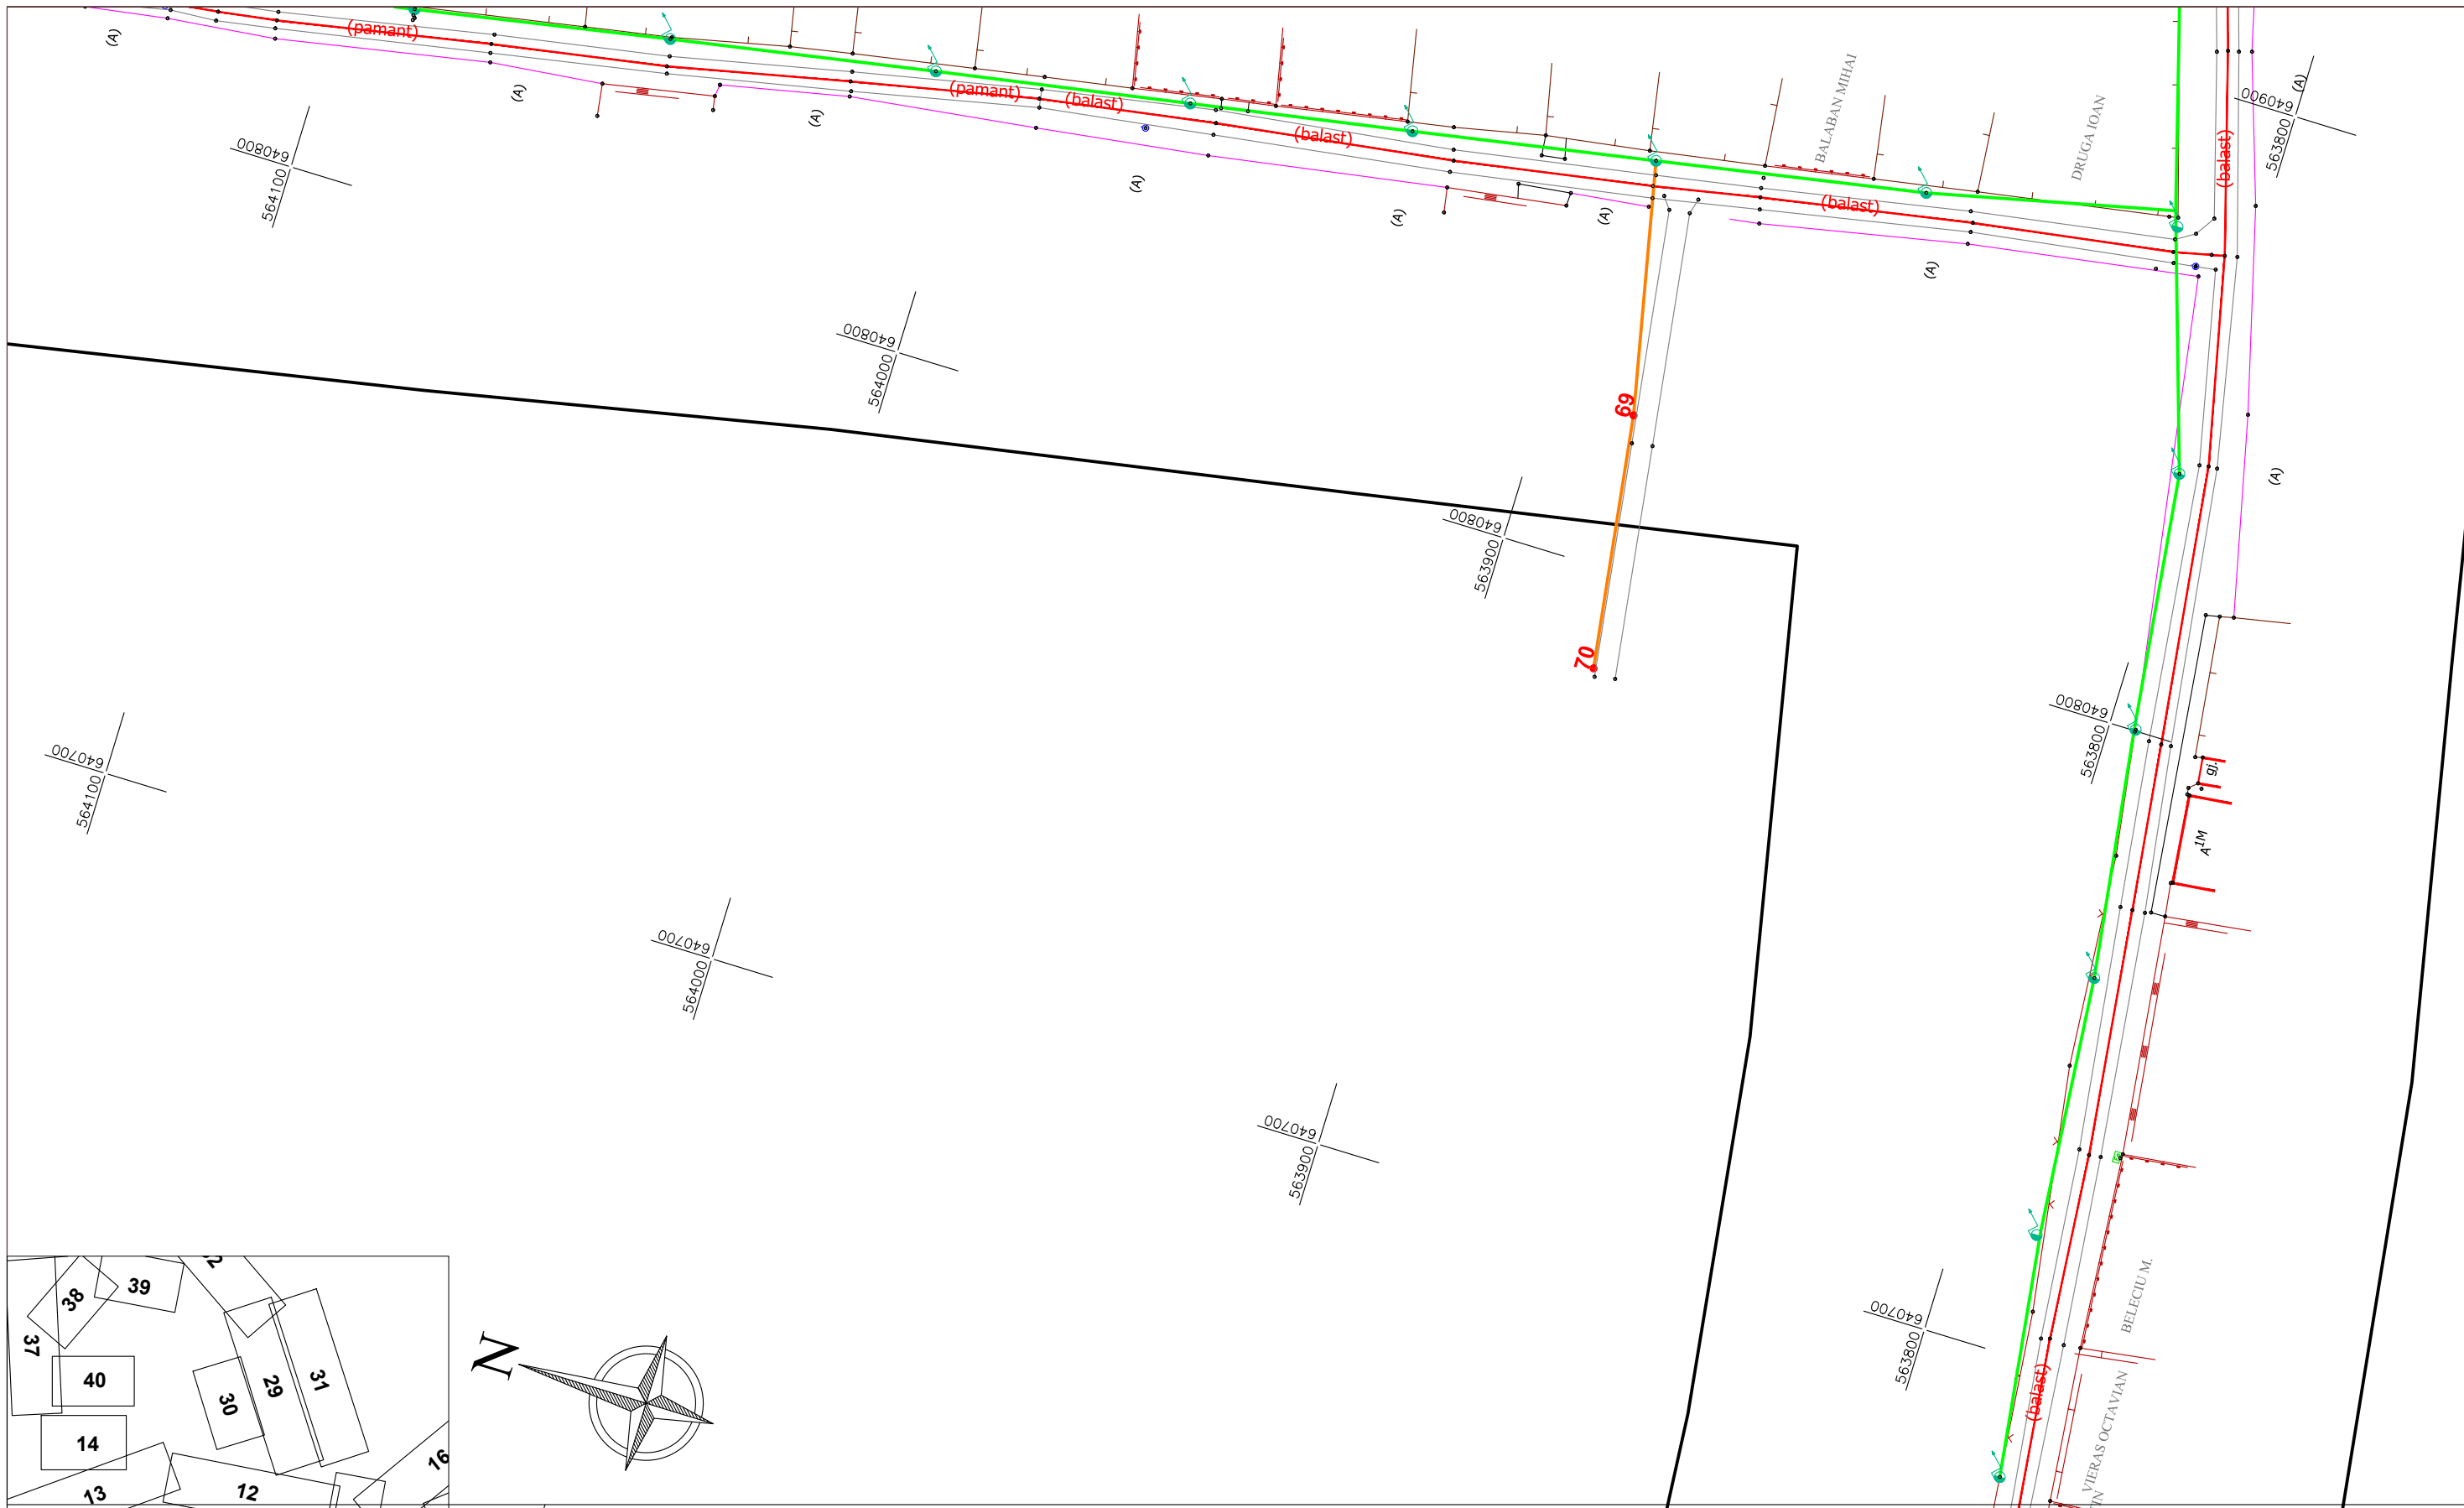


LEGENDA

- | | | | | | |
|--|--|--|--------------------|--|------------------------|
| | POP | | Limita proprietate | | Canalizare |
| | Fibra Optica pe Suport Aerian Existent | | // gard | | Telekom |
| | Fibra Optica pe Suport Aerian Nou | | Ax drum | | Borna kilometrica |
| | Fibra Optica in Suport Subteran Nou | | Margine drum | | Contuar distributie GN |
| | Camereta noua | | Taluz sus | | Rasflatoare GN |
| | Felinar | | Taluz jos | | Limita UAT |
| | Stalpi existenti - JT | | Fund sant | | Limita intravilan |
| | Stalp existent - MT | | | | |
| | Stalp nou | | | | |
| | Stalpi existenti - JT | | | | |



Proiectant:		Beneficiar:	ORANGE ROMANIA S.A.	Proiect nr.:	114 /2019
Loc. Balotesti, Com. Balotesti, Str. Viilor Nr. 5, jud. Ifov, Romania Tel. +40 31 711 15 24 ; Fax. +40 31 711 15 28		Scara:	1:1000	Faza:	D.T.A.C.
Proiectat Stefan Gogii		Data:	decembrie 2019	Rev.:	0
Verificat Andreea Petrache		Titlu plansa:	Plan situatie	Pagina:	30 /41
Aprobat Cornel Barbut					A3
Acest document este proprietatea S.C. CAMUSAT ROM TELECOMUNICATII S.R.L. si nu poate fi reprodus/distribuit tertilor fara acordul scris al proprietarului.					

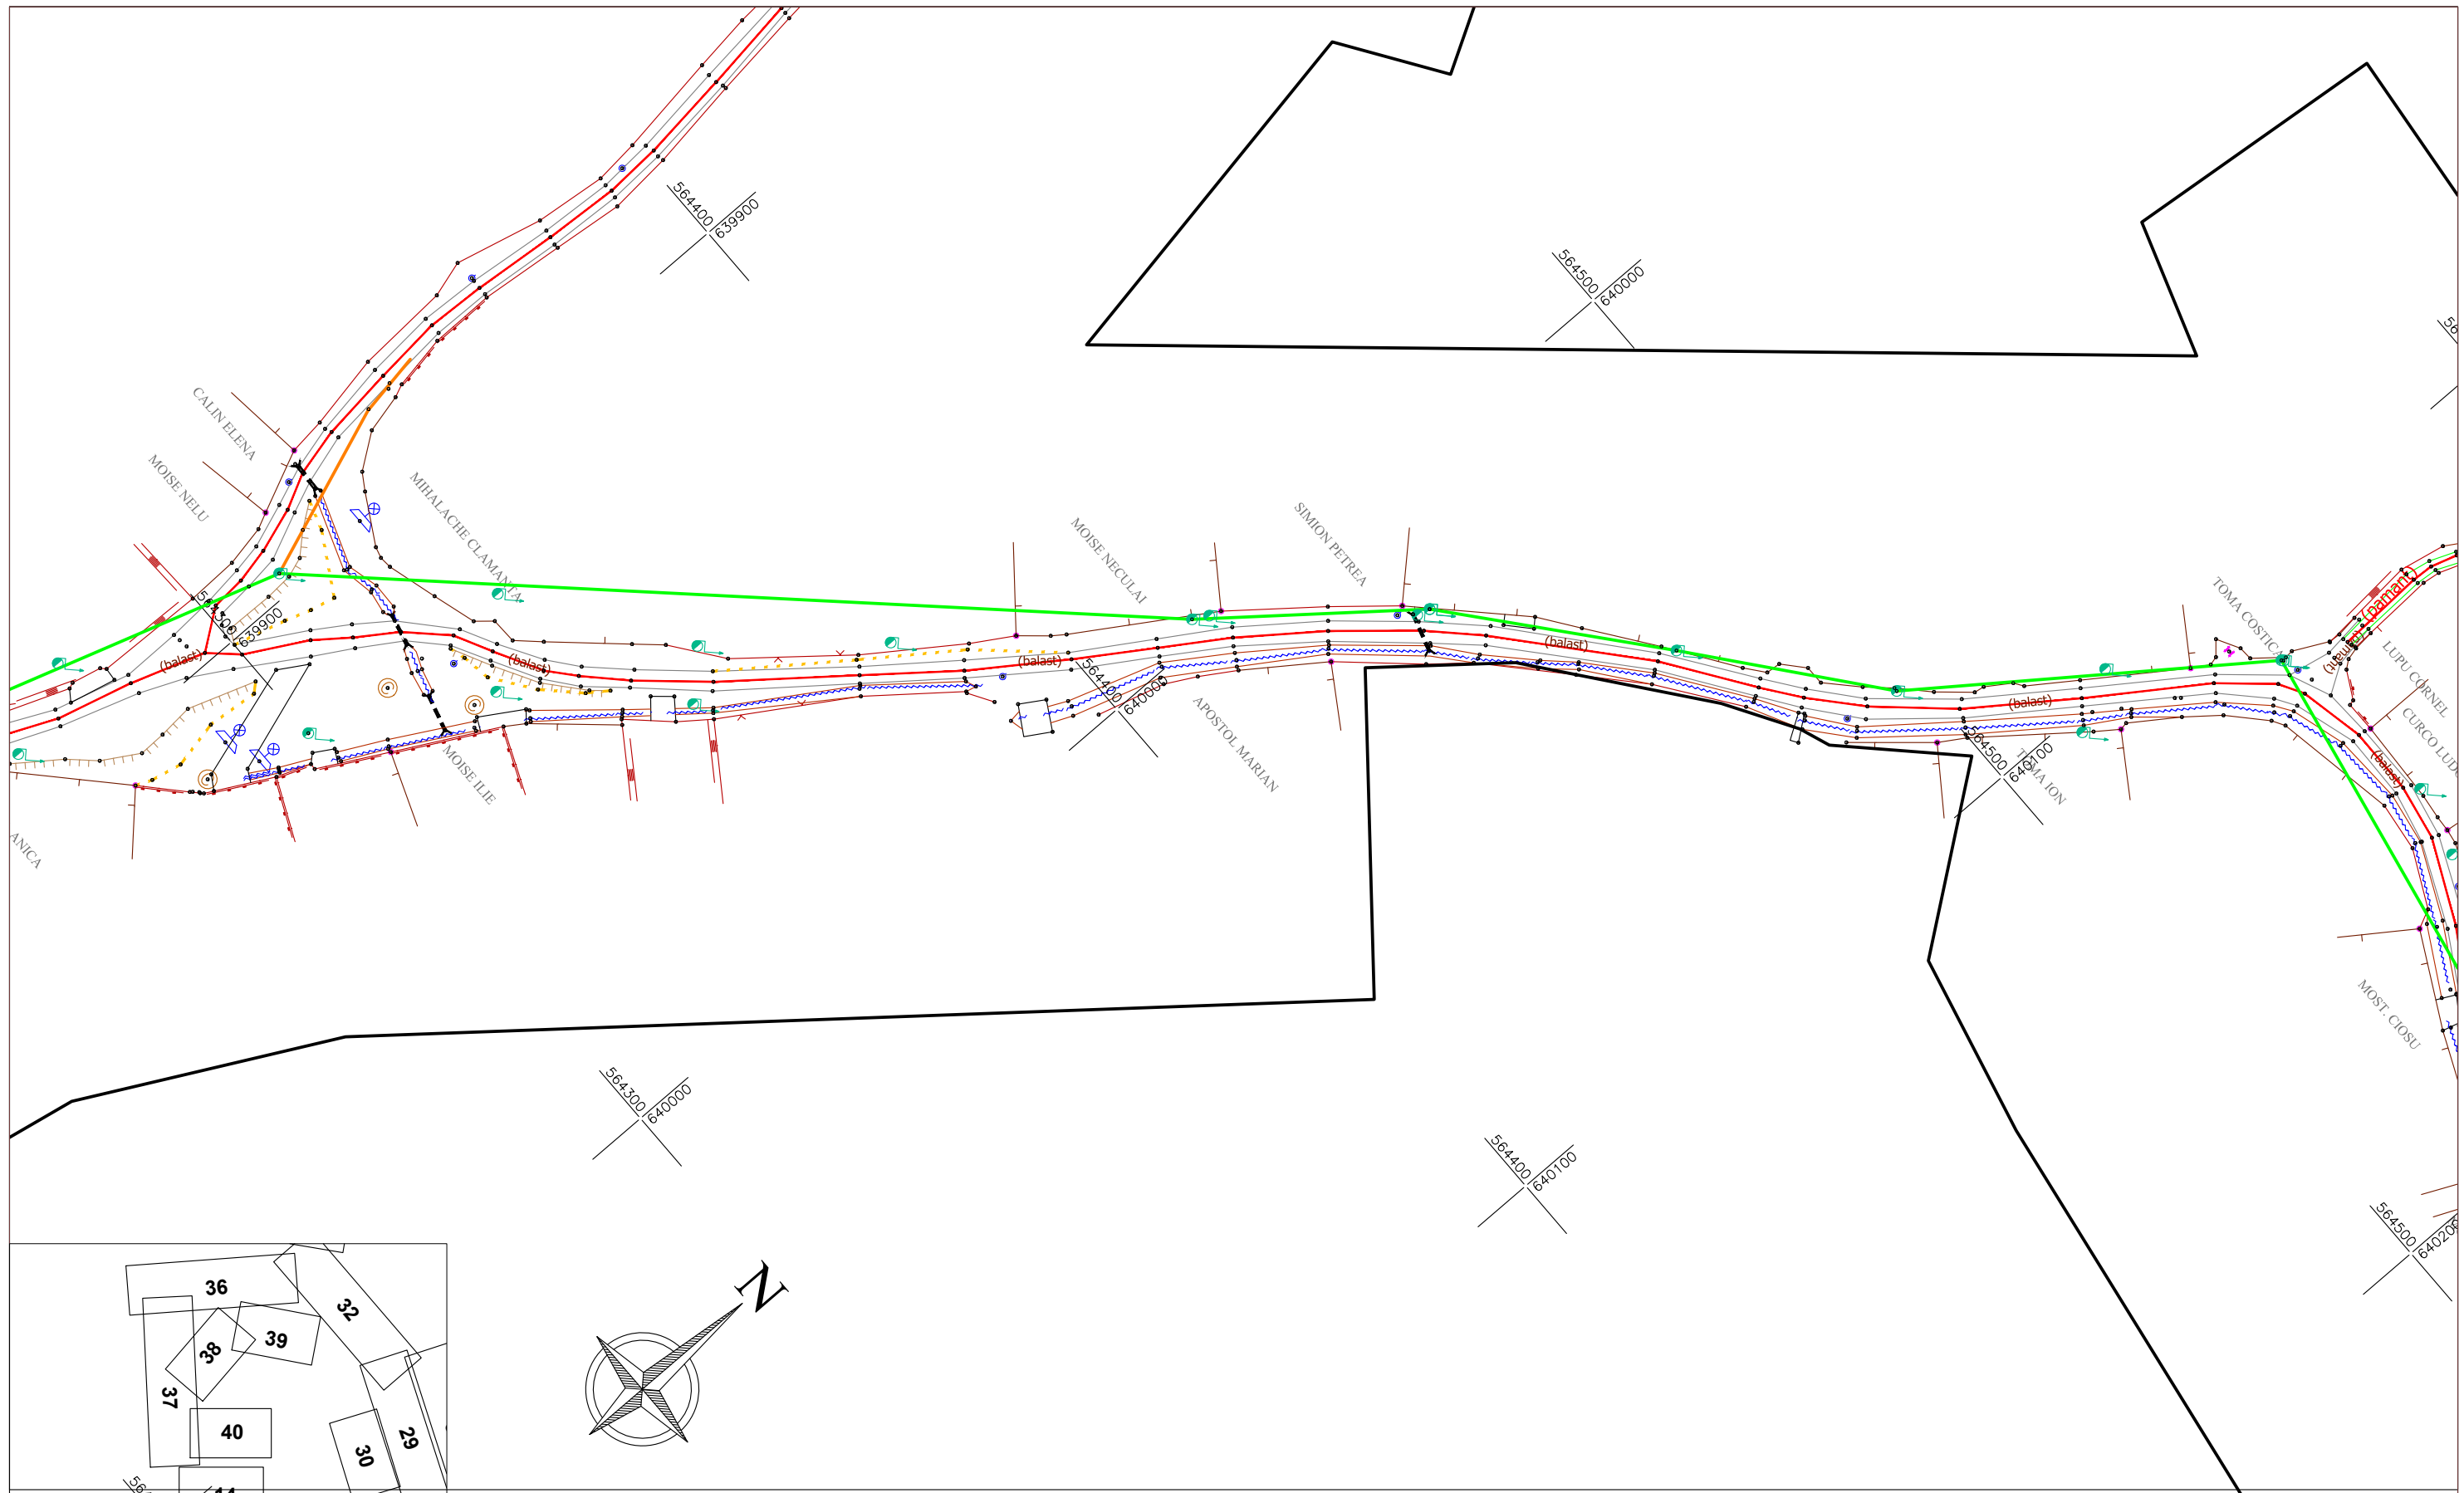

BA2998 POP


— Fibra Optica pe Suport Aerian Existent
— Fibra Optica pe Suport Aerian Nou
— Fibra Optica in Suport Subteran Nou

Camereta noua
● Felinar
● Stalpi existenti - JT


● Stalp existent - MT
● Stalp nou
● Stalp nou

Limita proprietate
 // gard
 Ax drum
 Margine drum
 Taluz sus
 Taluz jos
 Mal sant
 Fund sant

Canalizare
 Telekom
K172 Borna kilometrica
■ Contuar distributie GN
■ Rasuflatoare GN
 Limita UAT
 Limita intravilan

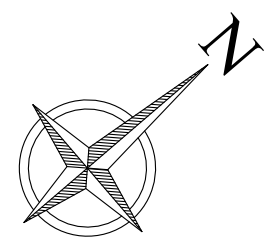

Proiectant:	camusat Loc. Balotesti, Com. Balotesti, Str. Viilor Nr. 5, jud. Ilfov, Romania Tel. +40 31 711 15 24 ; Fax. +40 31 711 15 28	Beneficiar:	ORANGE ROMANIA S.A.	Proiect nr.:	114 /2019
Proiectat	Stefan Gogii	Scara:	1:1000	Faza:	D.T.A.C.
Verificat	Andreea Petrache	Data:	decembrie 2019	Rev.:	0
Aprobat	Cornel Barbut	Titlu plansa:	Plan situatie	Pagina:	38 /41
Acest document este proprietatea S.C. CAMUSAT ROM TELECOMUNICATII S.R.L. si nu poate fi reprodus/distribuit tertilor fara acordul scris al proprietarului.					A3

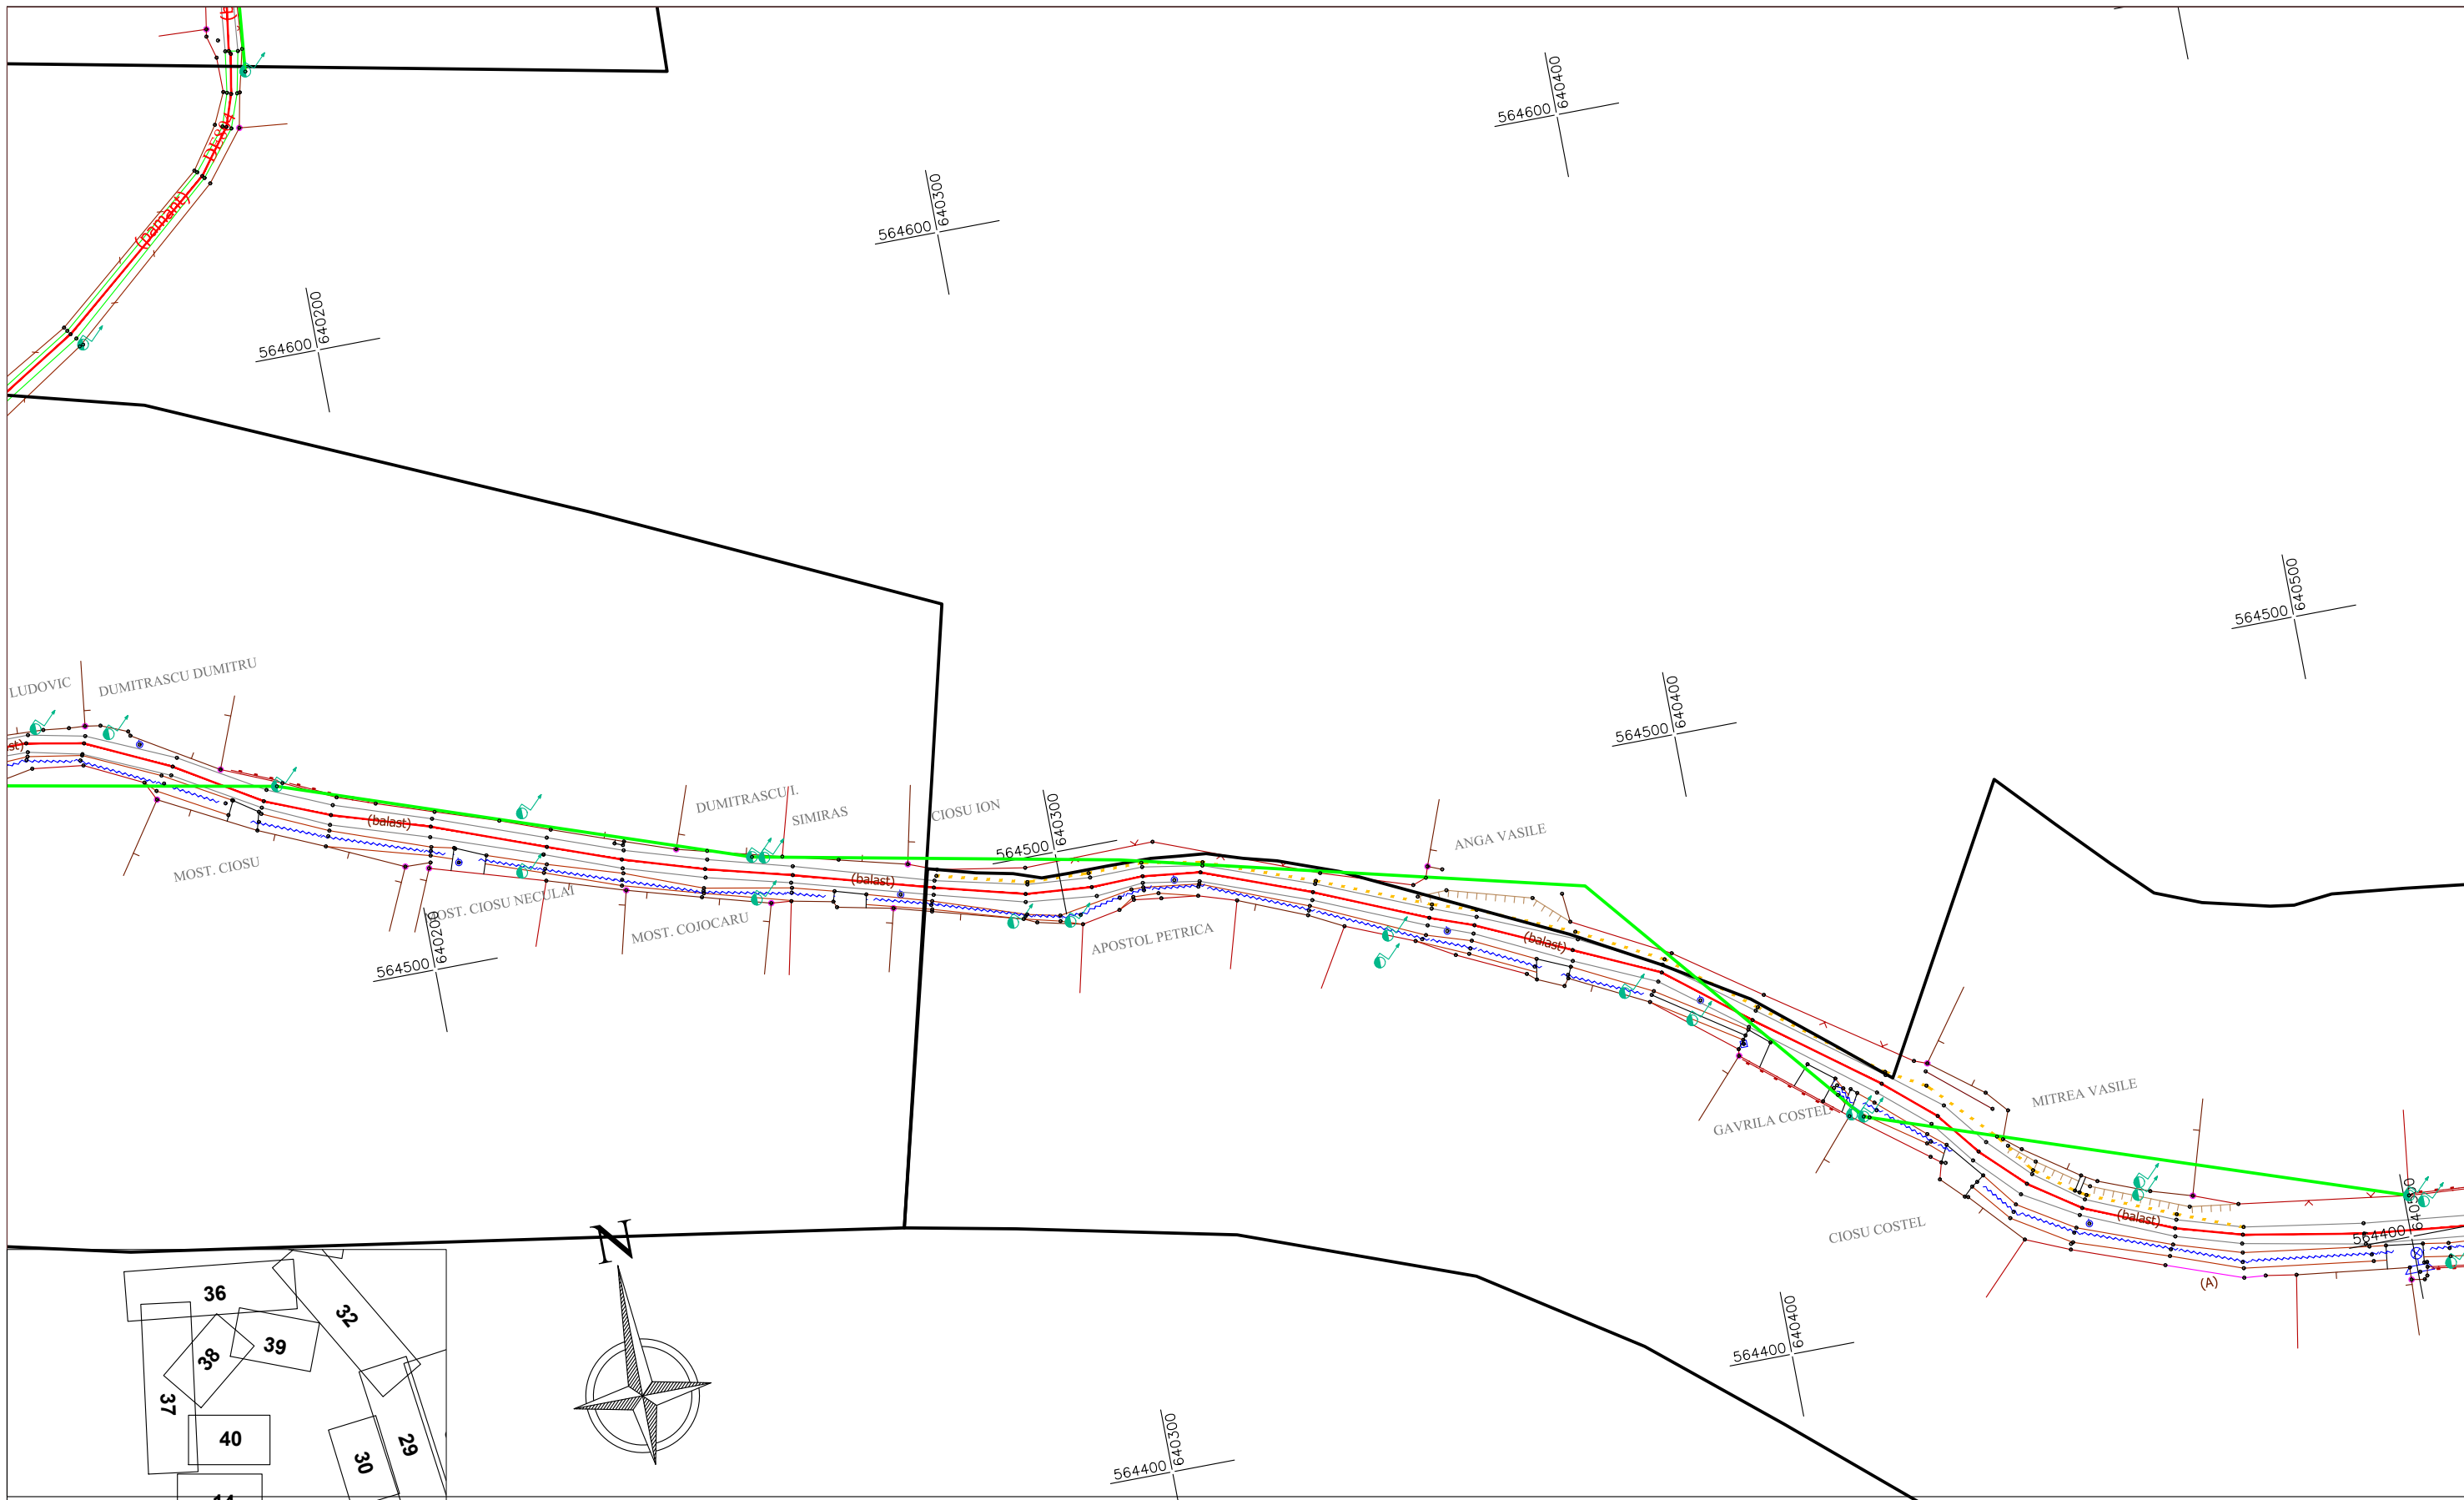

- BA2998** POP
- Fibra Optica pe Suport Aerian Existent
 - Fibra Optica pe Suport Aerian Nou
 - Fibra Optica in Suport Subteran Nou
-
- Camereta noua
 - Felinar
 - Stalpi existenti - JT
 - Stalp nou
 - Stalp nou
 - Stalp existent - MT
 - Stalp nou

- LEGENDA**
- Limita proprietate
 - // gard
 - Ax drum
 - Margine drum
 - Taluz sus
 - Taluz jos
 - Mal sant
 - Fund sant
 - Canalizare
 - Telekom
 - Borna kilometrica
 - Contuar distributie GN
 - Rasuflatoare GN
 - Limita UAT
 - Limita intravilan




Proiectant:	
Loc. Balotesti, Com. Balotesti, Str. Viilor Nr. 5, jud. Ilfov, Romania Tel. +40 31 711 15 24 ; Fax. +40 31 711 15 28	
Proiectat	Stefan Gogii
Verificat	Andreea Petrache
Aprobat	Cornel Barbut

Beneficiar:	ORANGE ROMANIA S.A.
Scara:	1:1000
Titlu proiect:	"Construire Retea Fixa Telecomunicatii Orange FTTH", comuna Magura, judetul Bacau
Data:	decembrie 2019
Titlu plansa:	Plan situatie

Proiect nr.:	114 /2019
Faza:	D.T.A.C.
Rev.:	0
Pagina:	39 /41
	A3

Acest document este proprietatea S.C. CAMUSAT ROM TELECOMUNICATII S.R.L. si nu poate fi reprodus/distribuit tertilor fara acordul scris al proprietarului.

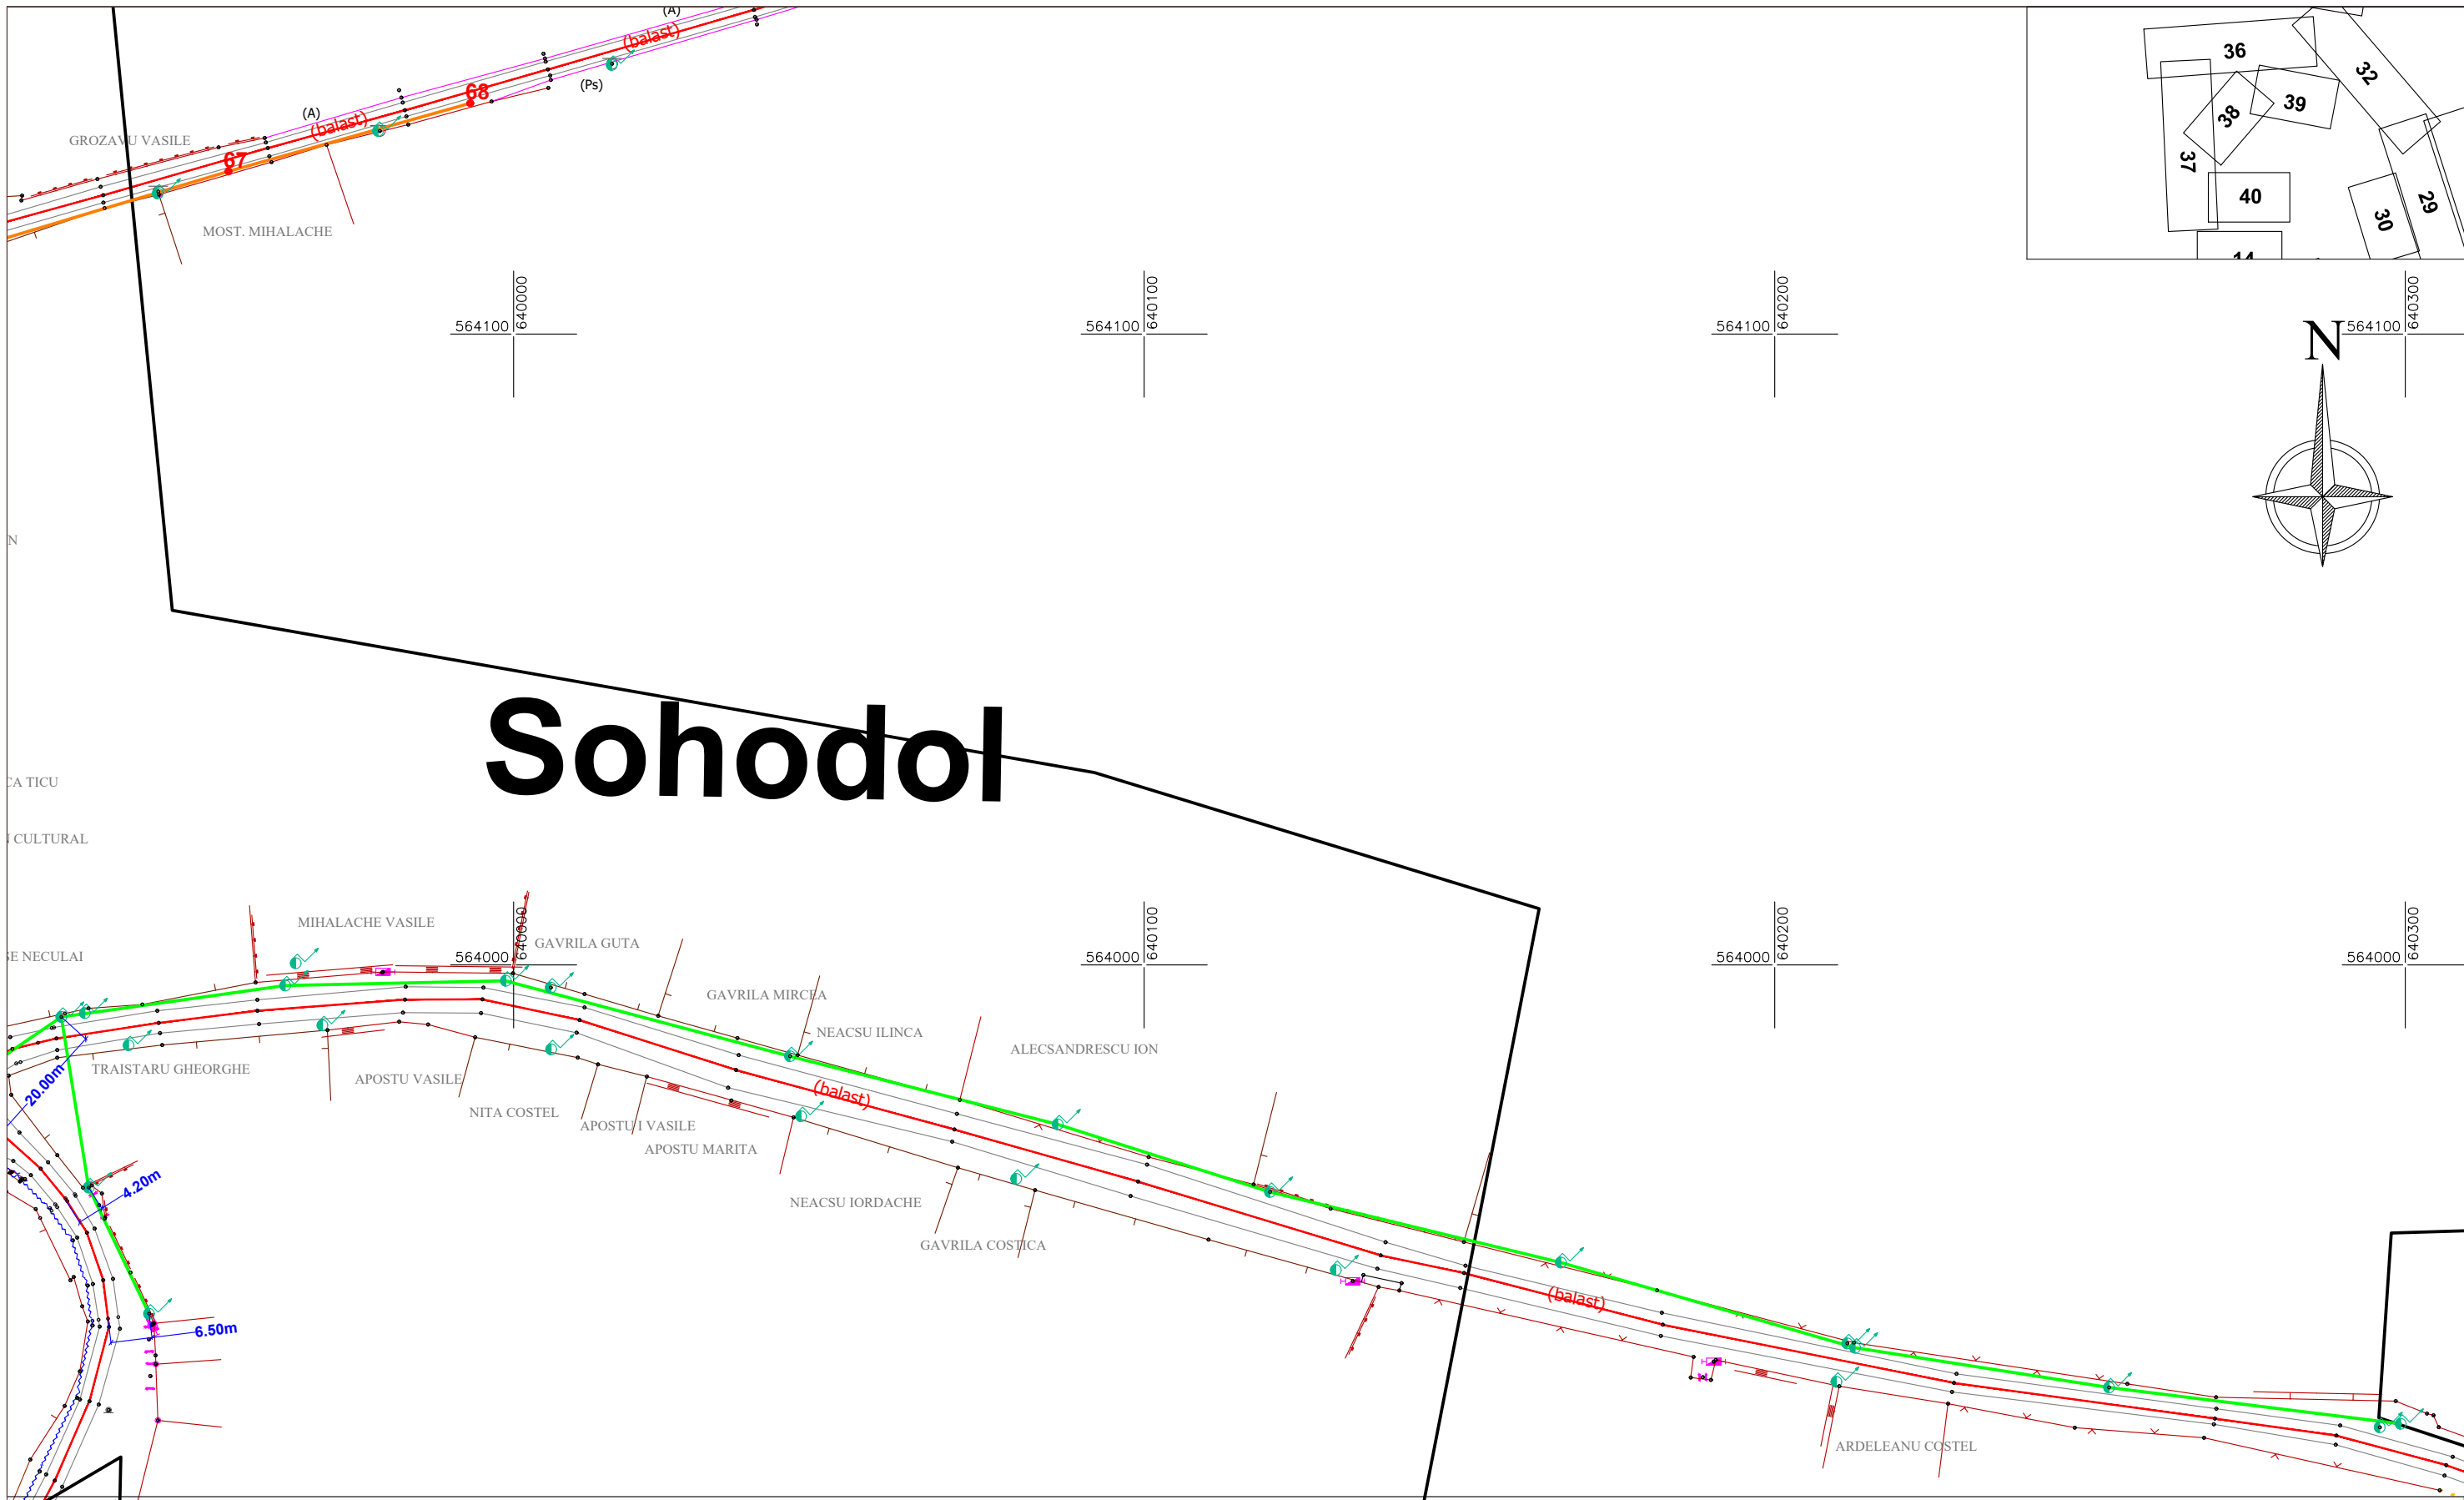



Sohodol

LEGENDA	
POP	Limita proprietate
Fibra Optica pe Suport Aerian Existent	// gard
Fibra Optica pe Suport Aerian Nou	Ax drum
Fibra Optica in Suport Subteran Nou	Margine drum
Camereta noua	Taluz sus
Felinar	Taluz jos
Stalpi existenti - JT	Mal sant
Stalp existent - MT	Fund sant
Stalp nou	Limita UAT
Stalp nou	Limita intravilan
Canalizare	Telekom
Borna kilometrica	Contuar distributie GN
Rasuflatoare GN	



Proiectant:		Beneficiar:	ORANGE ROMANIA S.A.	Proiect nr.:	114 /2019
Loc. Balotesti, Com. Balotesti, Str. Viilor Nr. 5, jud. Ilfov, Romania Tel. +40 31 711 15 24 ; Fax. +40 31 711 15 28		Scara:	1:1000	Faza:	D.T.A.C.
Proiectat Stefan Gogii		Data:	decembrie 2019	Rev.:	0
Verificat Andreea Petrache		Titlu planşa:	Plan situatie	Pagina:	40 /41
Aprobat Cornel Barbut					A3
Acest document este proprietatea S.C. CAMUSAT ROM TELECOMUNICATII S.R.L. si nu poate fi reprodus/distribuit tertilor fara acordul scris al proprietarului.					

MAGURA


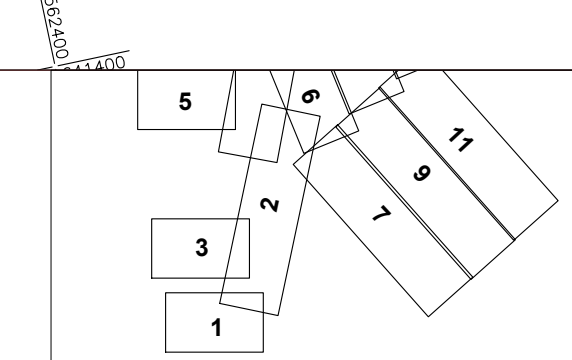
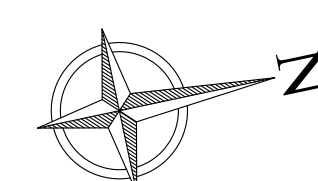


LEGENDA

POP	Limita proprietate	Canalizare
Fibra Optica pe Suport Aerian Existent	// gard	Telekom
Fibra Optica pe Suport Aerian Nou	Ax drum	Borna kilometrica
Fibra Optica in Suport Subteran Nou	Margine drum	Contuar distributie GN
Camereta noua	Taluz sus	Rasuflatoare GN
Felinar	Taluz jos	Limita UAT
Stalpi existenti - JT	Mal sant	Limita intravilan
Stalp existent - MT	Fund sant	
Stalp nou		
Stalp nou		

Proiectant: Loc. Baiotesti, Com. Baiotesti, Str. Villor Nr. 5, jud. Ifov, Romania Tel. +40 31 711 15 24 ; Fax. +40 31 711 15 28	Beneficiar: ORANGE ROMANIA S.A.	Proiect nr.: 114 /2019
Proiectat: Stefan Goia	Scara: 1:1000	Faza: D.T.A.C.
Verificat: Andreea Petrache	Data: august 2019	Rev.: 0
Aprobat: Cornel Barbut	Titlu proiect: "Construire Retea Fixa Telecomunicatii Orange FTTH", comuna Magura, judetul Bacau	Pagina: 2 /41
Acest document este proprietatea S.C. CAMUSAT ROM TELECOMUNICATII S.R.L. si nu poate fi reprodus/distribuit tertilor fara acordul scris al proprietarului.	Titlu plansa: Plan situatie	A3++




Măgura

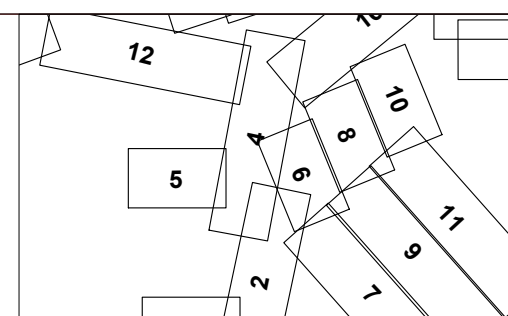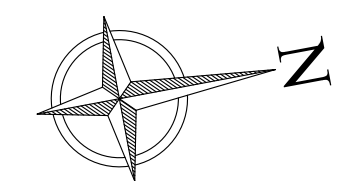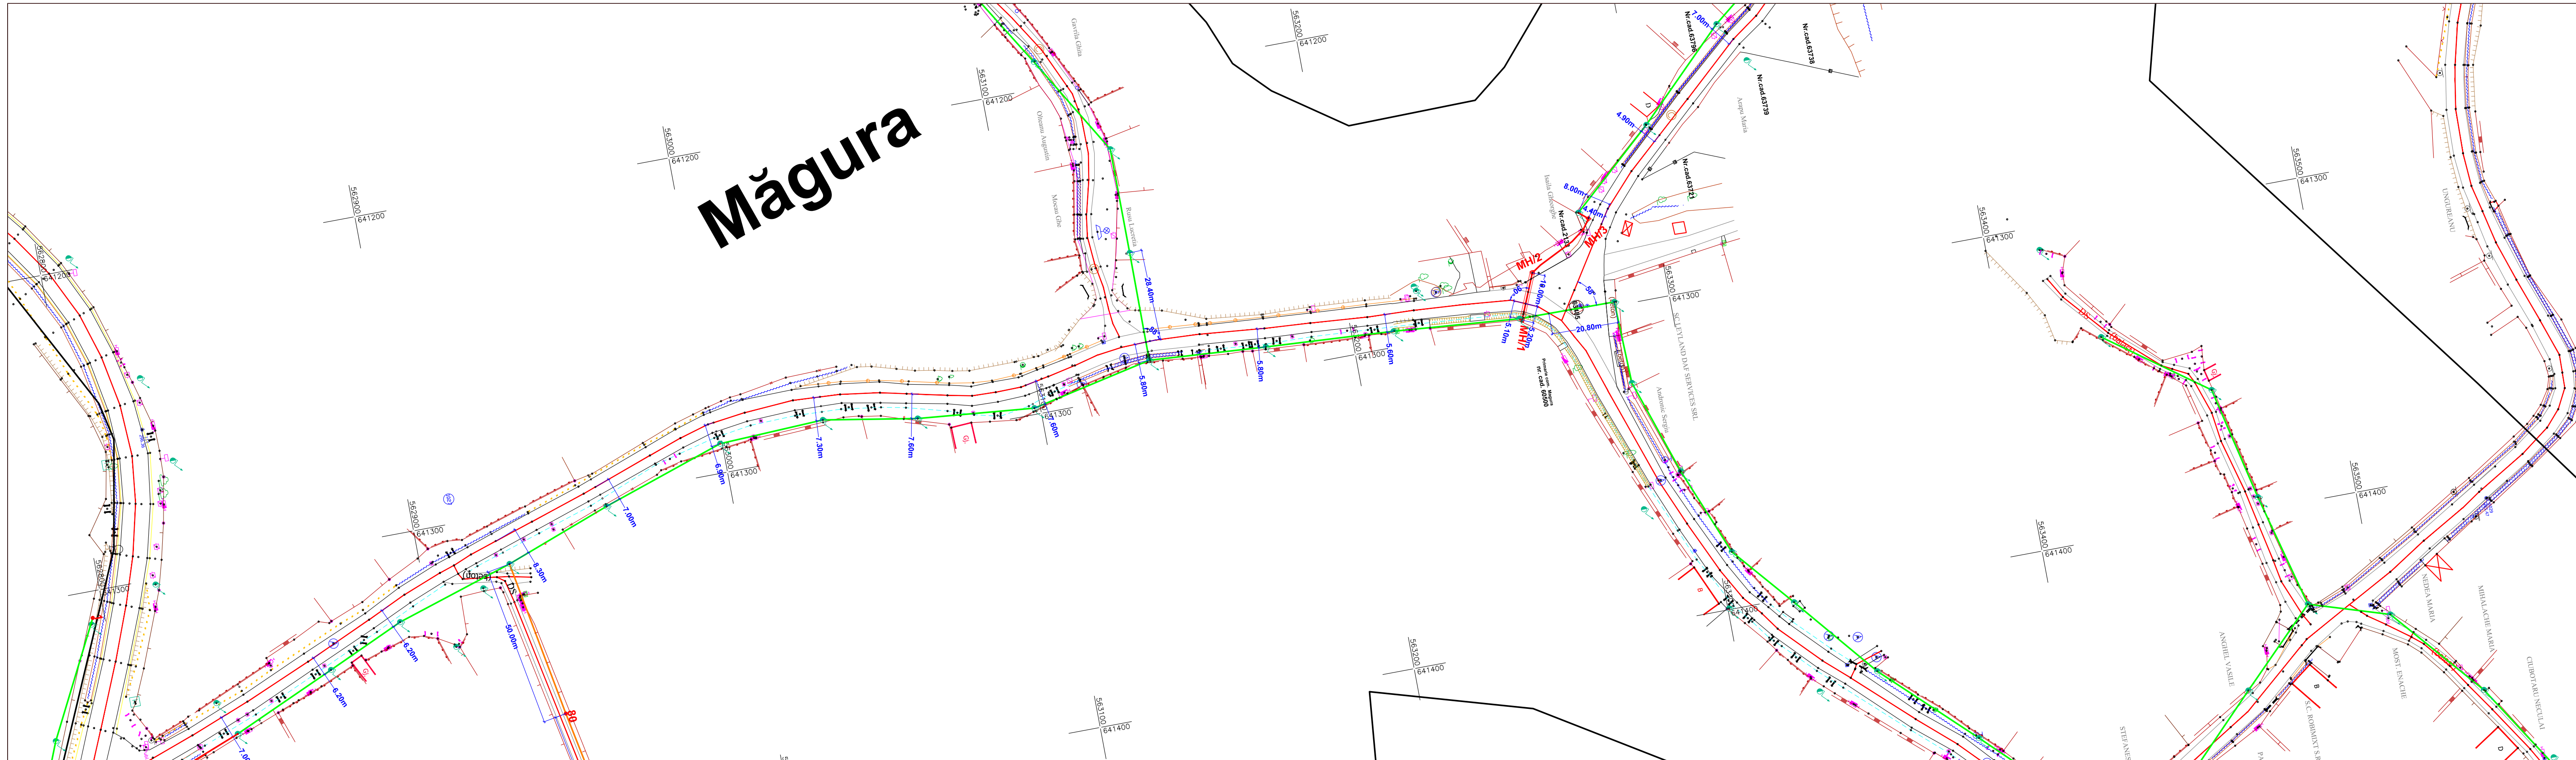

LEGENDA

POP	Limita proprietate	Canalizare
Fibra Optica pe Suport Aerian Existent	// gard	Telekom
Fibra Optica pe Suport Aerian Nou	Ax drum	Borna kilometrica
Fibra Optica in Suport Subteran Nou	Margine drum	Contuar distributie GN
Camereta noua	Taluz sus	Rasuflatoare GN
Felinar	Taluz jos	Limita UAT
Stalpi existenti - JT	Mal sant	Limita intravilan
Stalp existent - MT	Fund sant	
Stalp nou		
Stalp nou		




Proiectant: Loc. Balotesti, Com. Balotesti, Str. Vilor Nr. 5, jud. Ifov, Romania Tel. +40 31 711 15 24 ; Fax. +40 31 711 15 28	Beneficiar: ORANGE ROMANIA S.A.	Proiect nr.: 114 /2019
Proiectat Stefan Goia	Scara: 1:1000	Faza: D.T.A.C.
Verificat Andreea Petrache	Data: august 2019	Rev.: 0
Aprobat Cornel Barbut	Titlu proiect: "Construire Retea Fixa Telecomunicatii Orange FTTH", comuna Magura, judetul Bacau	Pagina: 4 /41
Acest document este proprietatea S.C. CAMUSAT ROM TELECOMUNICATII S.R.L. si nu poate fi reproduc/distribuit tertilor fara acordul scris al proprietarului.	Titlu plansa: Plan situatie	A3++

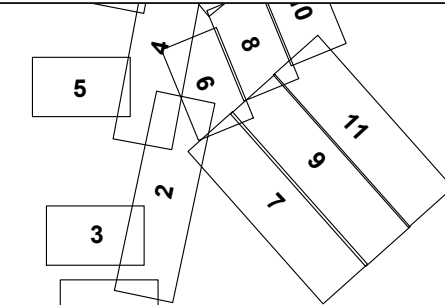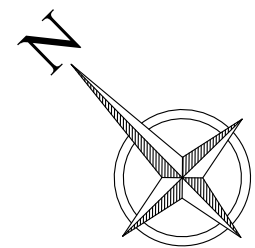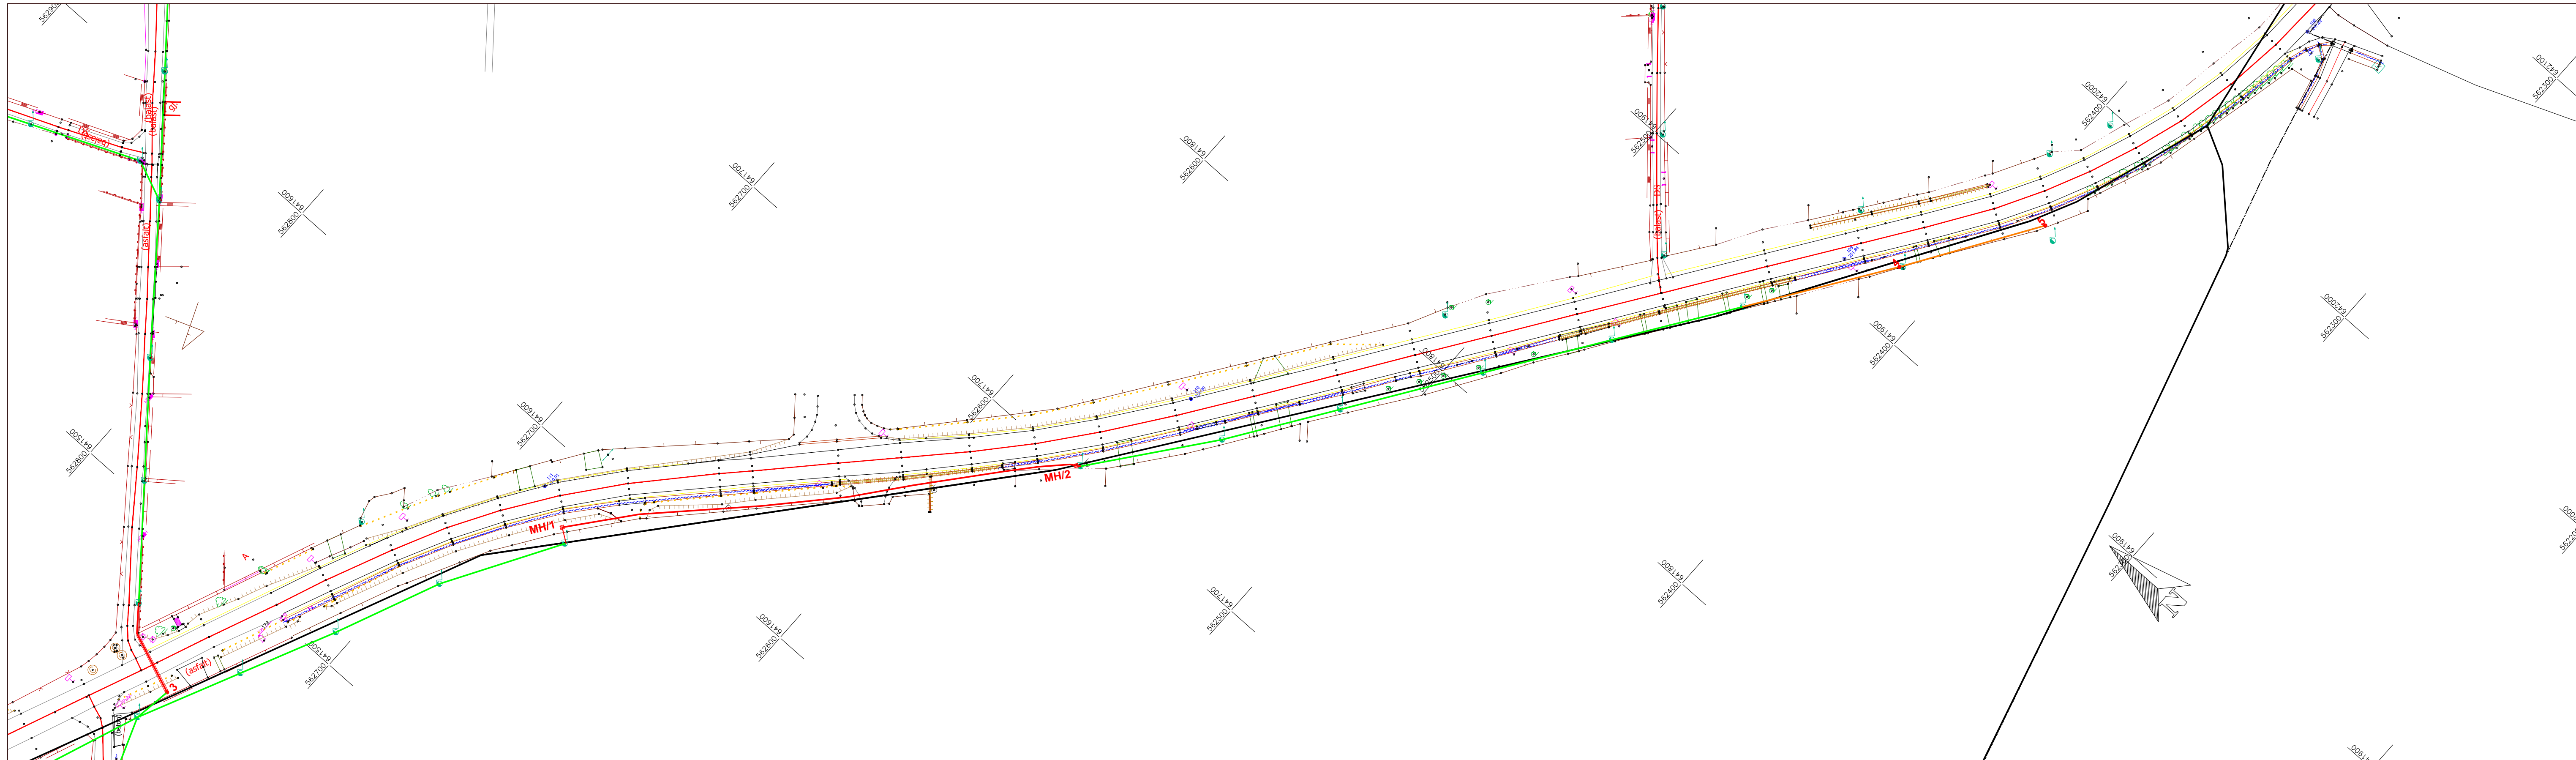

LEGENDA

BA2998	POP	—	Limita proprietate	○	Canalizare
—	Fibra Optica pe Suport Aerial Existent	//	gard	Ⓣ	Telekom
—	Fibra Optica pe Suport Aerial Nou	- - -	Ax drum	Ⓚ	Borna kilometrica
—	Fibra Optica in Suport Subteran Nou	—	Margine drum	Ⓜ	Contuar distributie GN
□	Camereta noua	—	Taluz sus	Ⓜ	Rasufatoare GN
Ⓜ	Felinar	—	Taluz jos	—	Limita UAT
Ⓜ	Stalpi existenti - JT	—	Mal sant	—	Limita intravilan
Ⓜ	Stalp nou - MT	—	Fund sant		
Ⓜ	Stalp nou				




Proiectant: camusat Loc. Baloesti, Com. Baloesti, Str. Villor Nr. 5, jud. Ifov, Romania Tel. +40 31 711 15 24 ; Fax. +40 31 711 15 28	Beneficiar: ORANGE ROMANIA S.A.	Proiect nr.: 114 /2019
Proiectat: Stefan Goia	Scara: 1:1000	Faza: D.T.A.C.
Verificat: Andreea Petrache	Data: august 2019	Rev.: 0
Aprobat: Cornel Barbut	Titlu proiect: "Construire Retea Fixa Telecomunicatii Orange FTTH", comuna Magura, judetul Bacau	Pagina: 7 /41
Titlu plansa: Plan situatie		Rev.:
Acest document este proprietatea S.C. CAMUSAT ROM TELECOMUNICATII S.R.L. si nu poate fi reproduc/distribuit tertilor fara acordul scris al proprietarului.		A3++

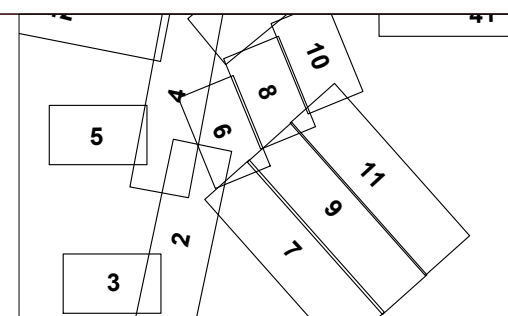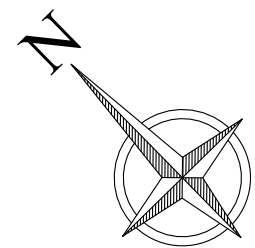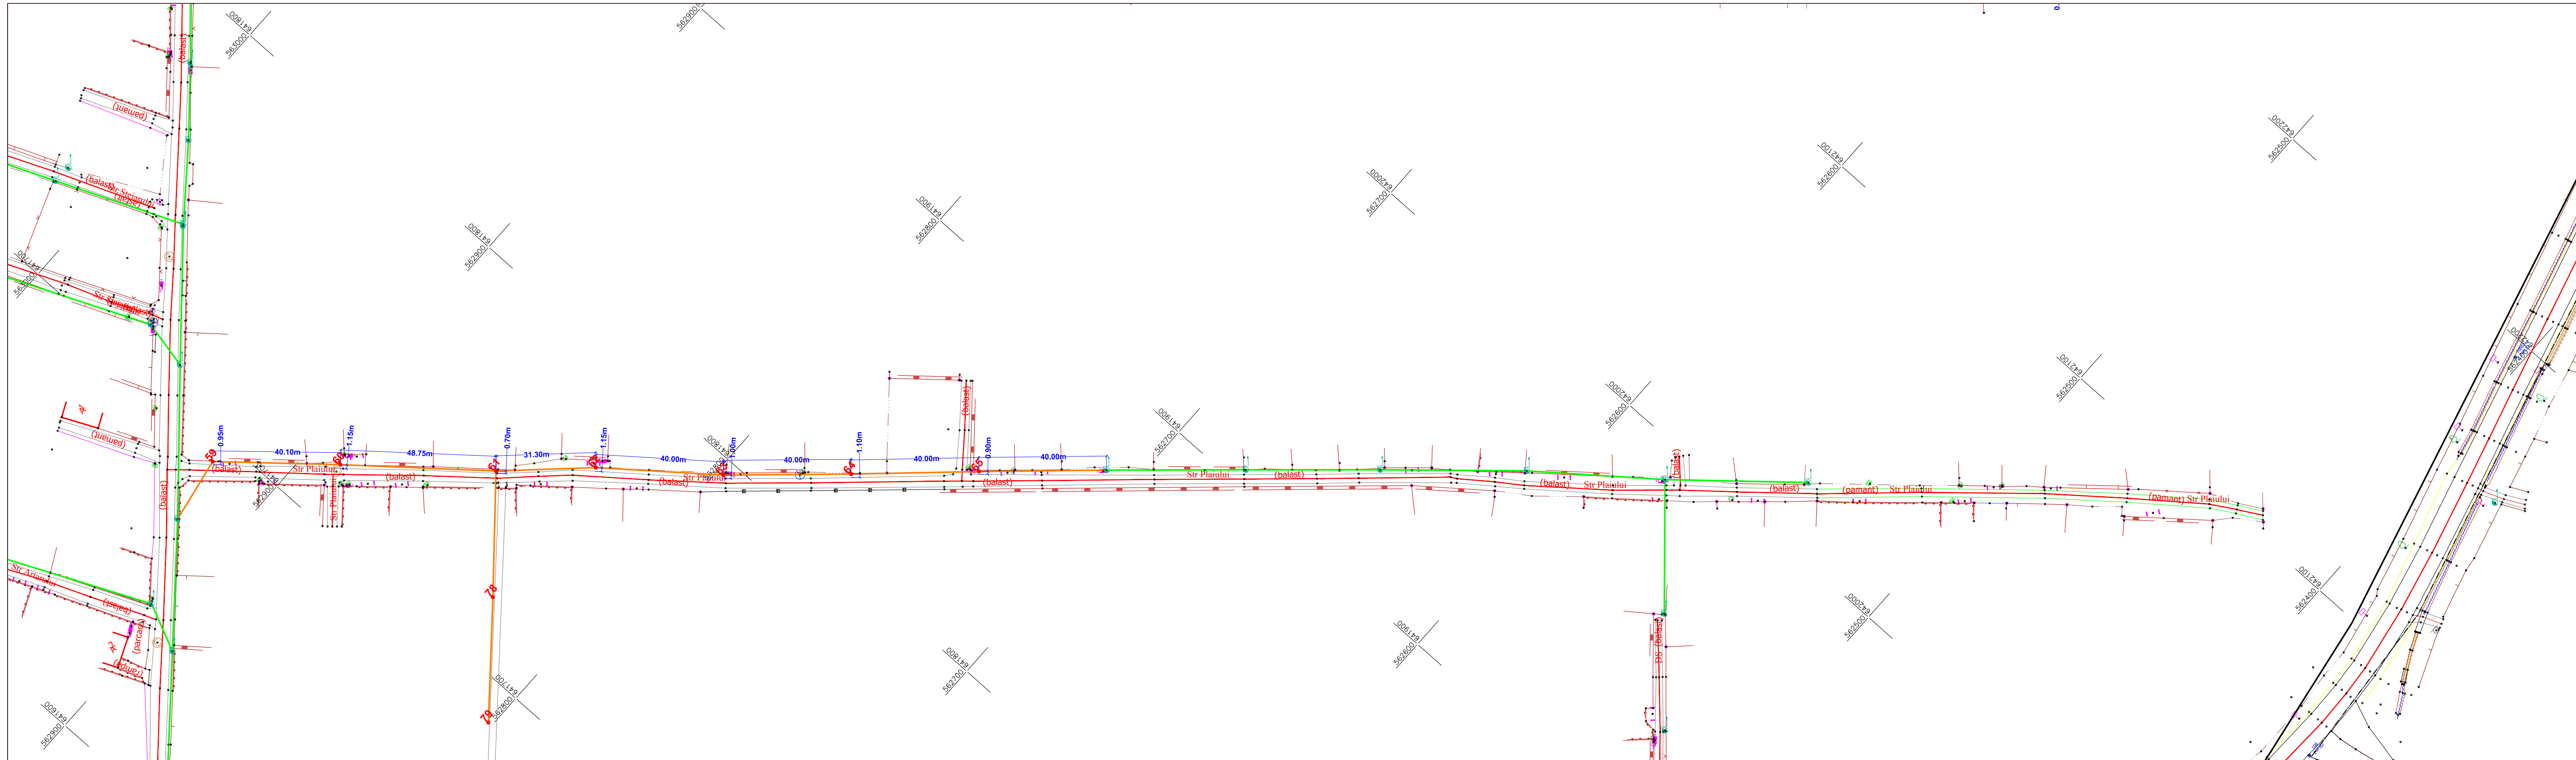

LEGENDA

POP	Fibra Optica pe Suport Aerian Existent	Fibra Optica pe Suport Aerian Nou	Fibra Optica in Suport Subteran Nou	Limita proprietate	// gard	Ax drum	Margine drum	Taluz sus	Taluz jos	Mal sant	Fund sant	Canalizare	Telekom	Borna kilometrica	Contuar distributie GN	Rasuflatoare GN	Limita UAT	Limita intravilan
Camereta noua	Stalp existent - MT	Stalp nou	Stalp nou	Limita proprietate	// gard	Ax drum	Margine drum	Taluz sus	Taluz jos	Mal sant	Fund sant	Canalizare	Telekom	Borna kilometrica	Contuar distributie GN	Rasuflatoare GN	Limita UAT	Limita intravilan

Proiectant: Loc. Baiotesti, Com. Baiotesti, Str. Villor Nr. 5, jud. Ifov, Romania Tel. +40 31 711 15 24 ; Fax. +40 31 711 15 28	Beneficiar: ORANGE ROMANIA S.A.	Proiect nr.: 114 /2019
Proiectat: Stefan Goia	Scara: 1:1000	Faza: D.T.A.C.
Verificat: Andreea Petrache	Data: august 2019	Rev.: 0
Aprobat: Cornel Barbut	Titlu proiect: "Construire Retea Fixa Telecomunicatii Orange FTTH", comuna Magura, judetul Bacau	Pagina: 9 /41
Acest document este proprietatea S.C. CAMUSAT ROM TELECOMUNICATII S.R.L. si nu poate fi reproduc/distribuit tertilor fara acordul scris al proprietarului.		Rev.:
Titlu plansa: Plan situatie		A3++

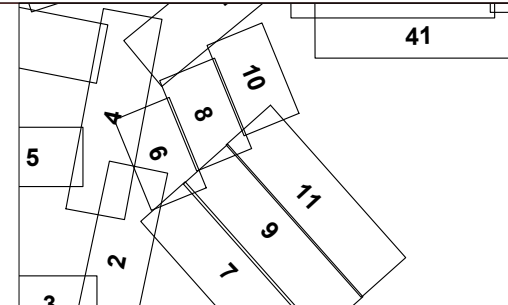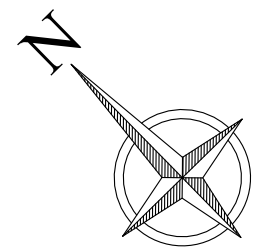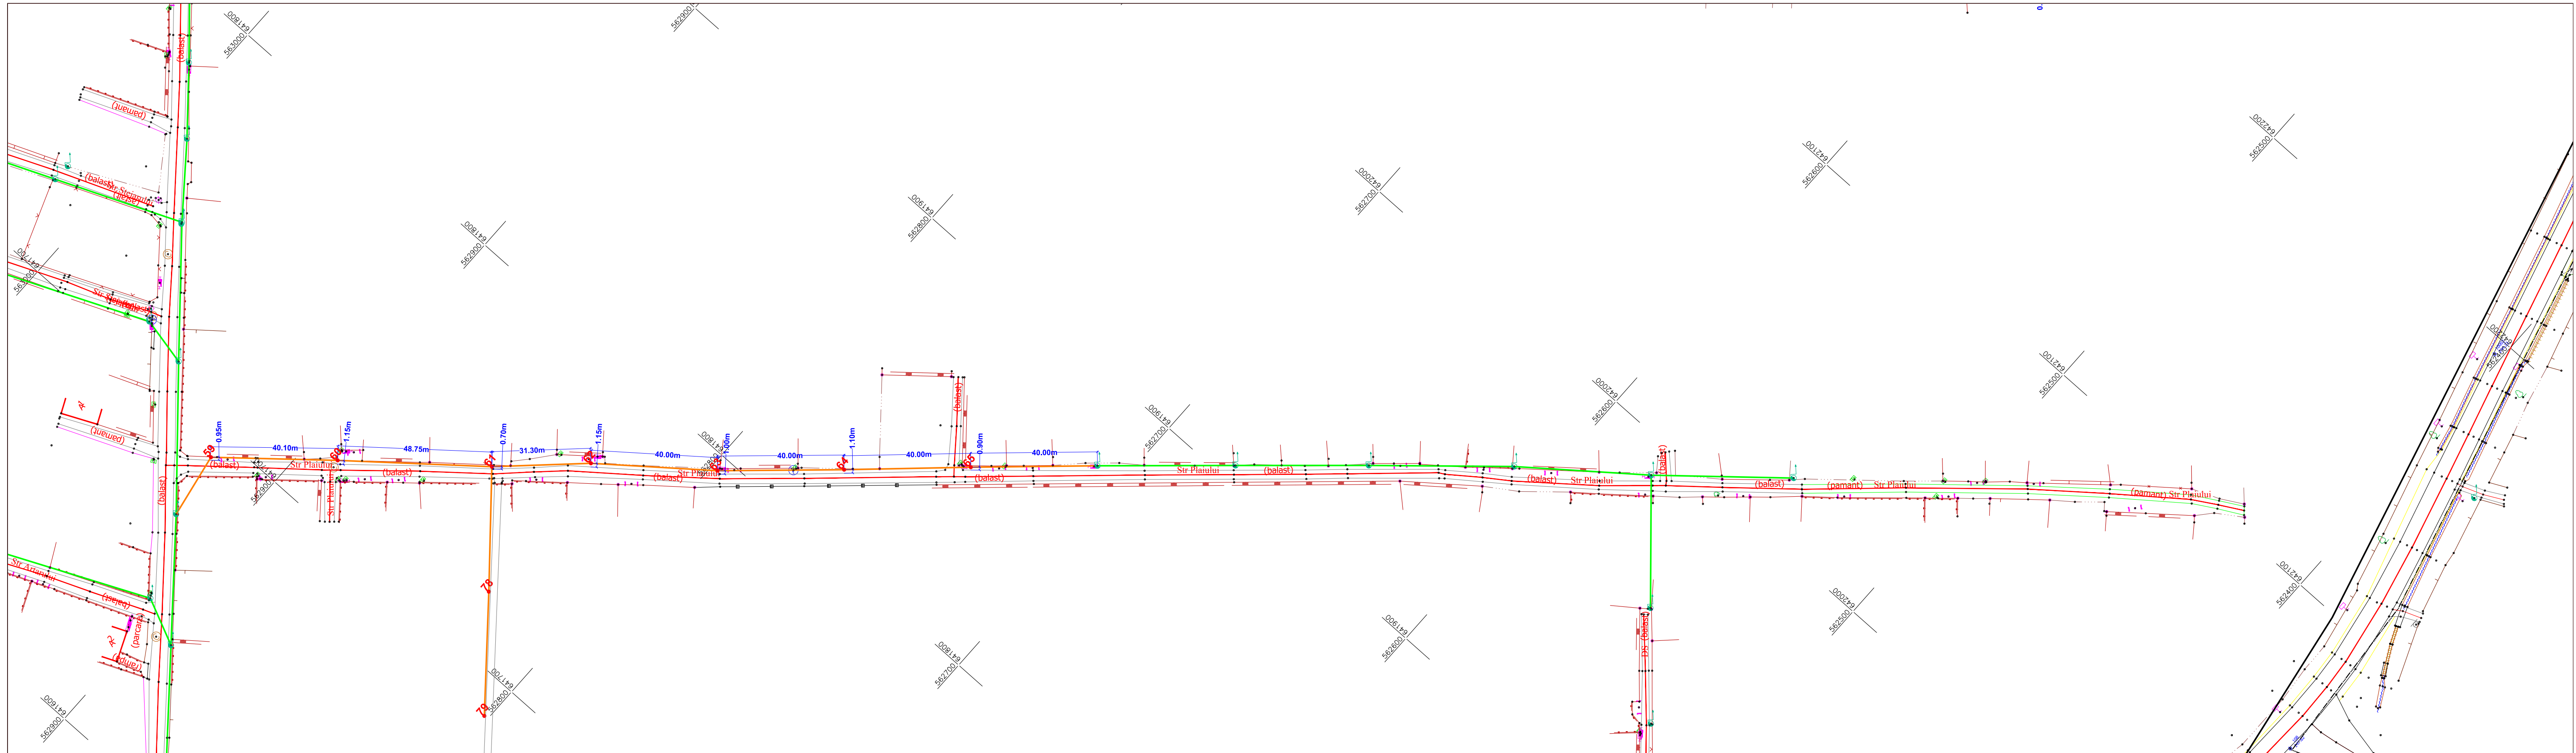


LEGENDA

POP	Fibra Optica pe Suport Aerian Existent	Fibra Optica pe Suport Aerian Nou	Fibra Optica in Suport Subteran Nou
Camereta noua	Felinar	Stalpi existenti - JT	Stalpi existenti - MT
Stalp nou	Stalp nou	Limita proprietate	// gard
Ax drum	Margine drum	Taluz sus	Taluz jos
Mal sant	Fund sant	Canalizare	Telekom
Borna kilometrica	Contuar distributie GN	Rasuflatoare GN	Limita UAT
Limita intravilan			



Proiectant: Loc. Balotesti, Com. Balotesti, Str. Villor Nr. 5, jud. Ifov, Romania Tel. +40 31 711 15 24 ; Fax. +40 31 711 15 28	Beneficiar: ORANGE ROMANIA S.A.	Proiect nr.: 114 /2019
Proiectat: Stefan Goia	Scara: 1:1000	Faza: D.T.A.C.
Verificat: Andreea Petrache	Data: august 2019	Rev.: 0
Aprobat: Cornel Barbut	Titlu proiect: "Construire Retea Fixa Telecomunicatii Orange FTTH", comuna Magura, judetul Bacau	Pagina: 11 /41
Acest document este proprietatea S.C. CAMUSAT ROM TELECOMUNICATII S.R.L. si nu poate fi reproduc/distribuit tertilor fara acordul scris al proprietarului.		Rev.:
Titlu plansa: Plan situatie		A3++

Măgura

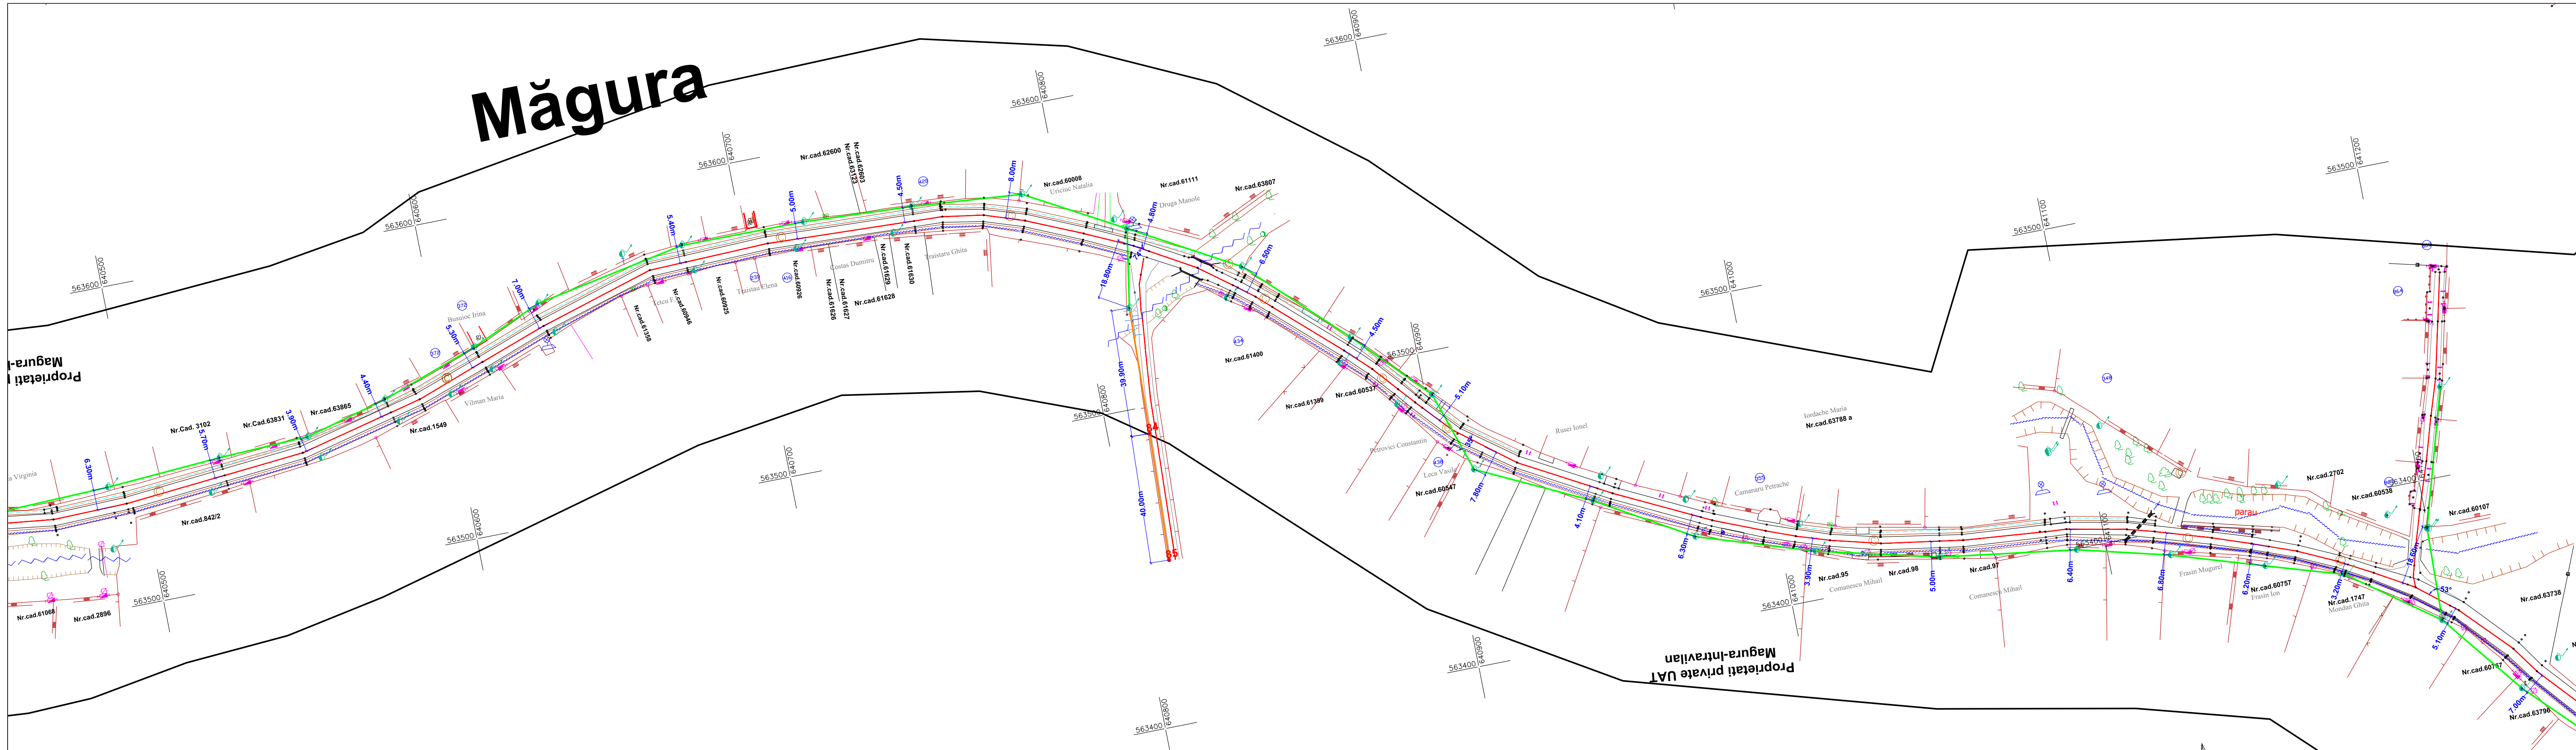

Proprietati Magura-

Proprietati private UAT Magura-Intravilan


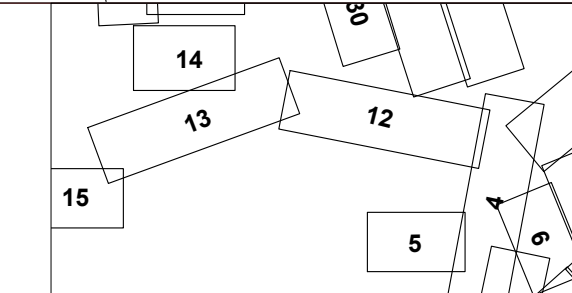
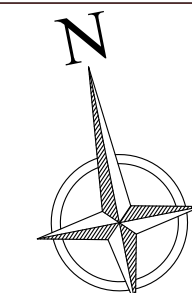


LEGENDA	
POP	Limita proprietate
Fibra Optica pe Suport Aerian Existent	// gard
Fibra Optica pe Suport Aerian Nou	Ax drum
Fibra Optica in Suport Subteran Nou	Margine drum
Camereta noua	Taluz sus
Felinar	Taluz jos
Stalpi existenti - JT	Mal sant
Stalp existent - MT	Fund sant
Stalp nou	Limita UAT
Stalp nou	Limita intravilan
Canalizare	
Telekom	
Borna kilometrica	
Contuar distributie GN	
Rasuflatoare GN	

Proiectant: Loc. Balotesti, Com. Balotesti, Str. Vililor Nr. 5, jud. Ifov, Romania Tel. +40 31 711 15 24 ; Fax. +40 31 711 15 28	Beneficiar: ORANGE ROMANIA S.A.	Proiect nr.: 114 /2019
Proiectat: Stefan Goia	Scara: 1:1000	Faza: D.T.A.C.
Verificat: Andreea Petrache	Data: august 2019	Rev.: 0
Aprobat: Corneli Barbut	Titlu proiect: "Construire Retea Fixa Telecomunicatii Orange FTTH", comuna Magura, judetul Bacau	Pagina: 12 /41
Titlu plansa: Plan situatie		Calitate: A3++

Acest document este proprietatea S.C. CAMUSAT ROM TELECOMUNICATII S.R.L. si nu poate fi reproduc/distribuit tertilor fara acordul scris al proprietarului.


Măgura

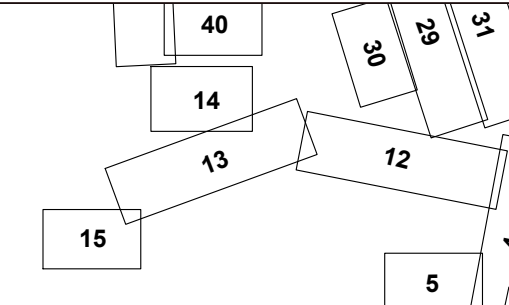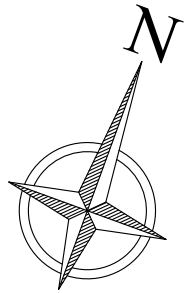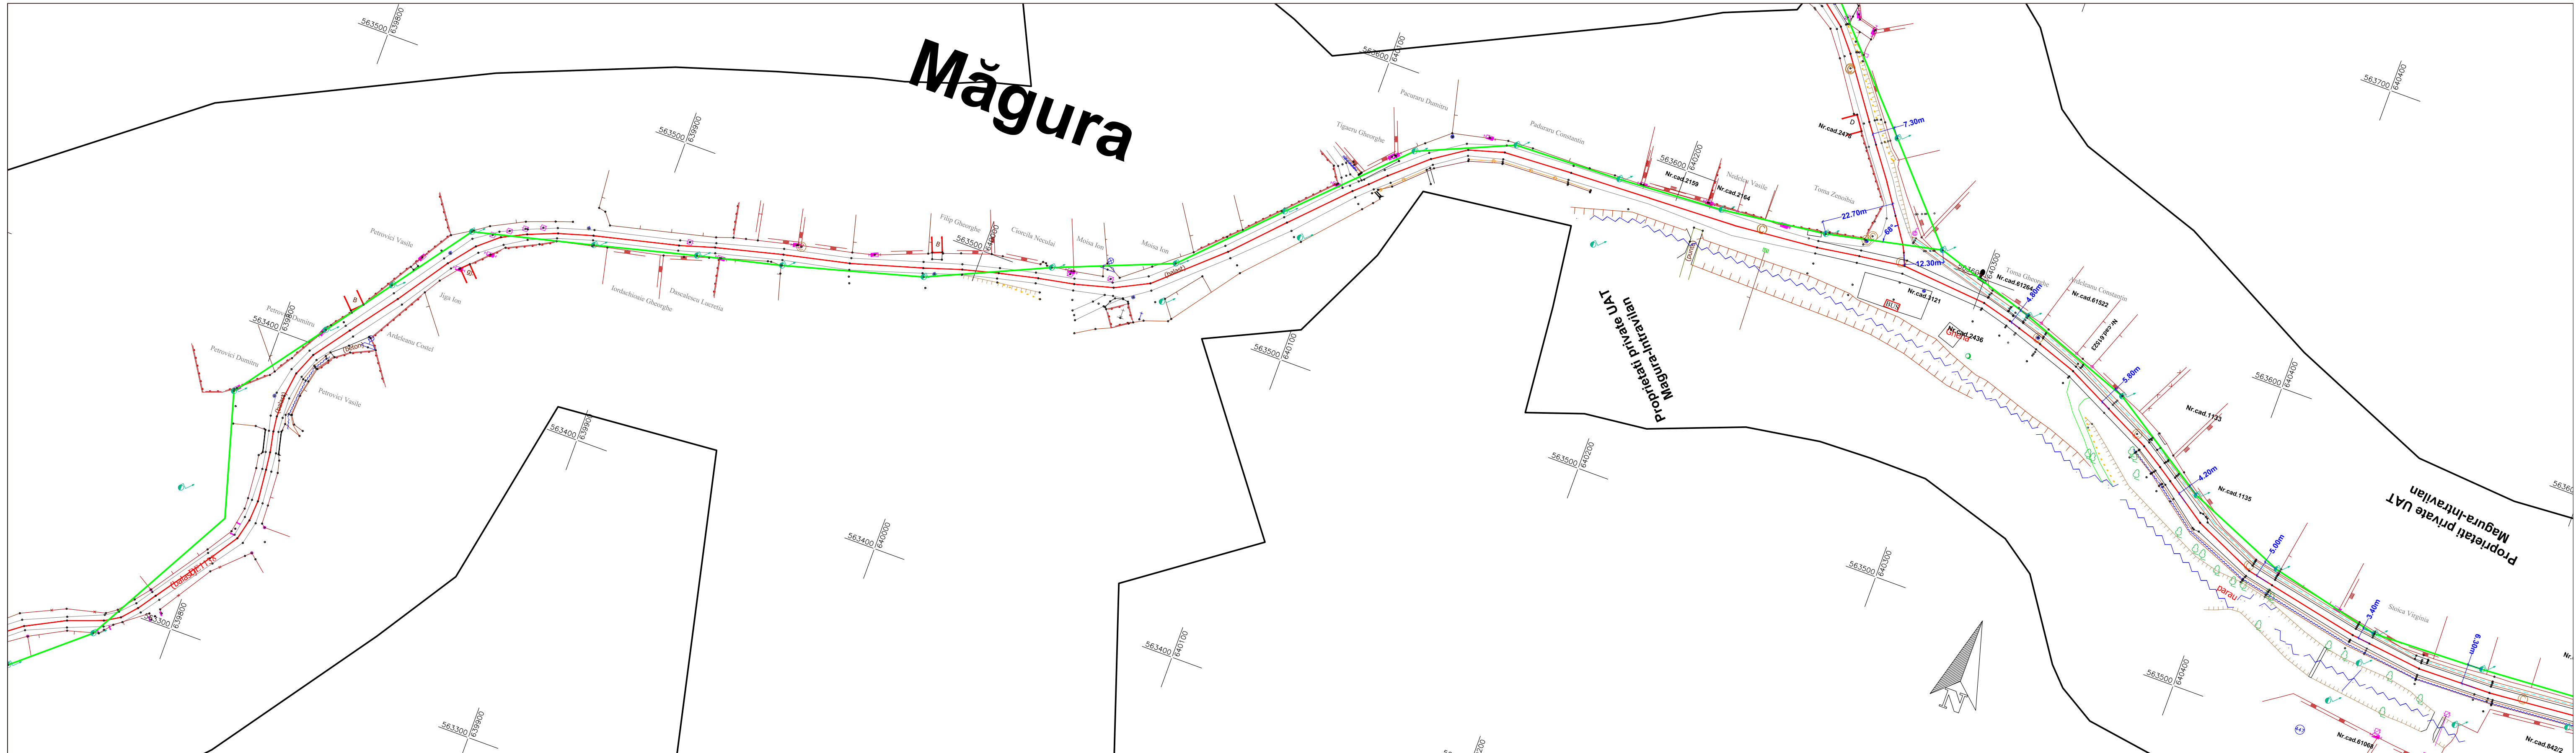


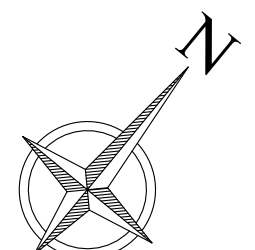
LEGENDA


BA2998	POP	Limita proprietate	Canalizare
—	Fibra Optica pe Suport Aerian Existent	// gard	Telekom
—	Fibra Optica pe Suport Aerian Nou	Ax drum	Borna kilometrica
—	Fibra Optica in Suport Subteran Nou	Margine drum	Contuar distributie GN
□	Camereta noua	Taluz sus	Rasufloare GN
—	Felinar	Taluz jos	Limita UAT
—	Stalpi existenti - JT	Mal sant	Limita intravilan
—	Stalpi existenti - MT	Fund sant	
—	Stalp nou		
—	Stalp nou		

Proiectant: camusat Loc. Baloesti, Com. Baloesti, Str. Vilor Nr. 5, jud. Ifov, Romania Tel. +40 31 711 15 24 ; Fax. +40 31 711 15 28	Beneficiar: ORANGE ROMANIA S.A.	Proiect nr.: 114 /2019
Proiectat: Stefan Goia	Scara: 1:1000	Faza: D.T.A.C.
Verificat: Andreea Petrache	Data: august 2019	Rev.: 0
Aprobat: Cornel Barbut	Titlu proiect: "Construire Retea Fixa Telecomunicatii Orange FTTH", comuna Magura, judetul Bacau	Pagina: 13 /41
Acest document este proprietatea S.C. CAMUSAT ROM TELECOMUNICATII S.R.L. si nu poate fi reproduc/distribuit tertilor fara acordul scris al proprietarului.	Titlu plansa: Plan situatie	Revizii: A3++

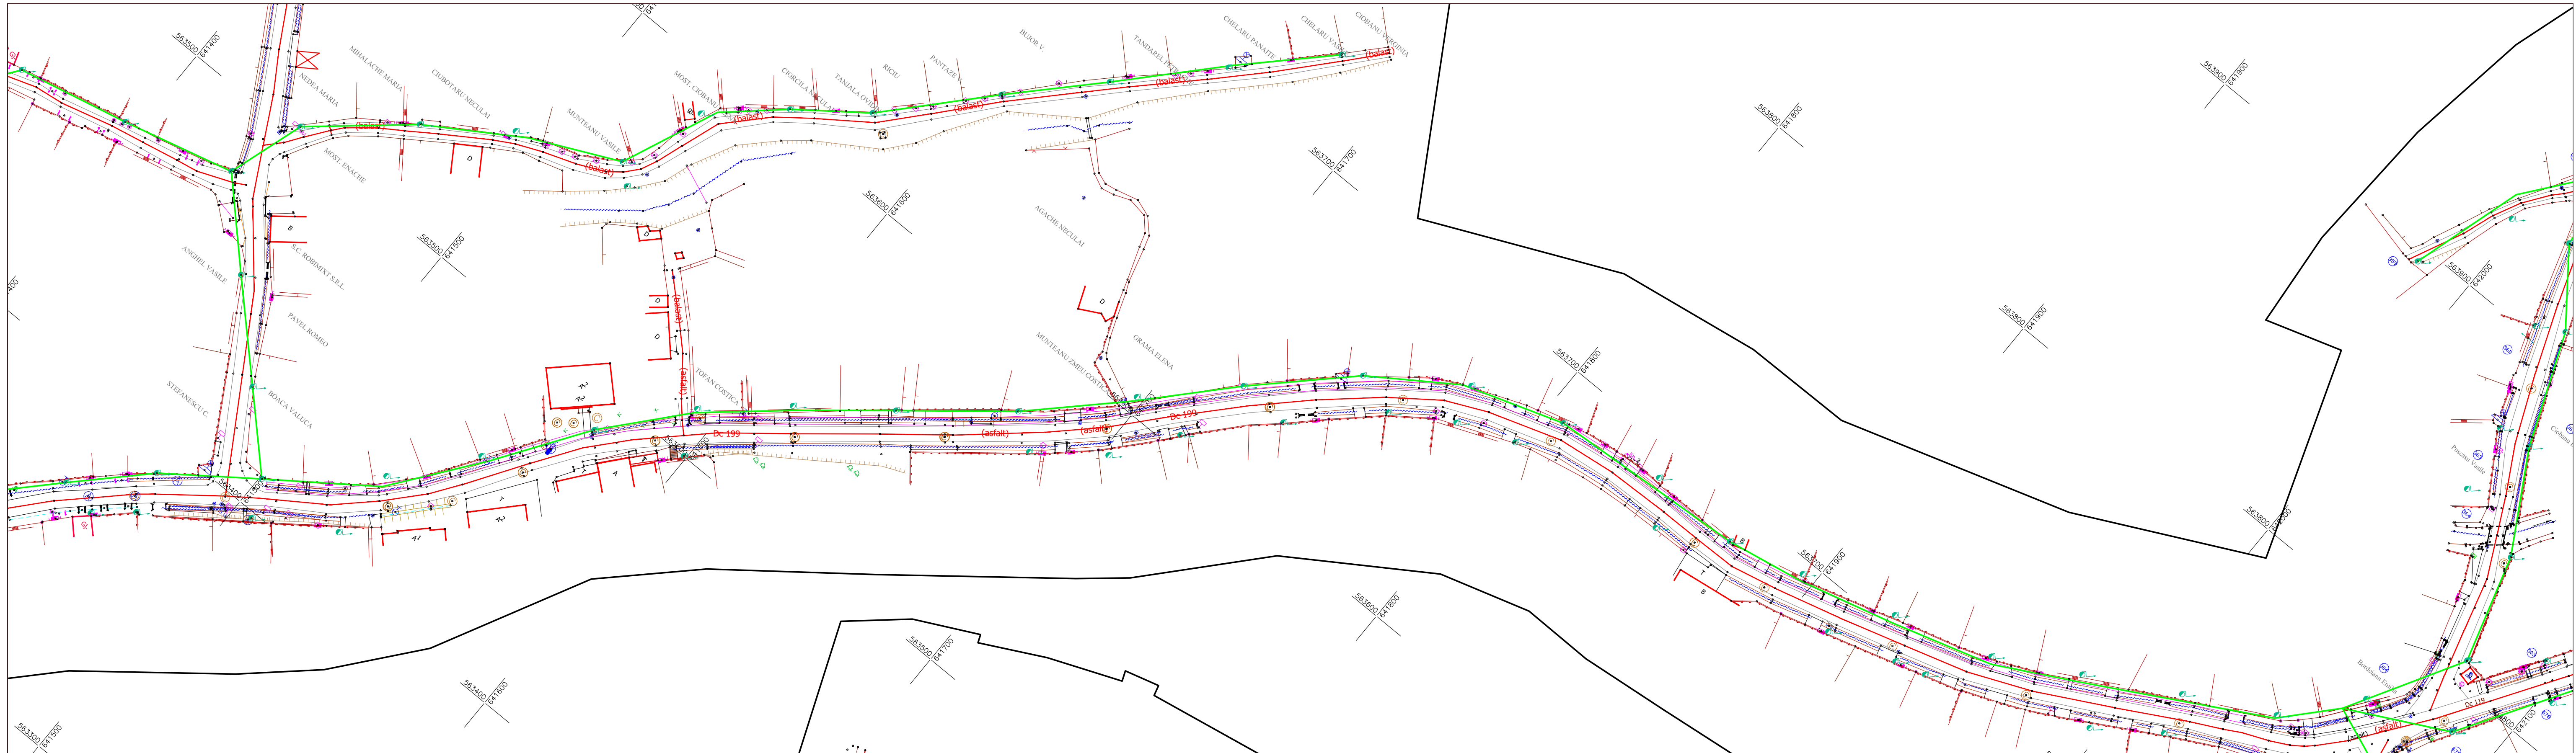







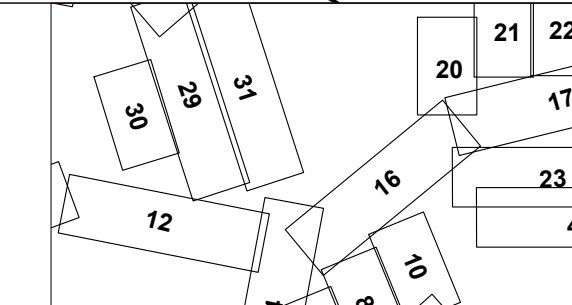




LEGENDA

POP	Limita proprietate	Canalizare
Fibra Optica pe Suport Aerial Existent	// gard	Telekom
Fibra Optica pe Suport Aerial Nou	Ax drum	Borna kilometrica
Fibra Optica in Suport Subteran Nou	Margine drum	Contuar distributie GN
Camereta noua	Taluz sus	Rasuflatoare GN
Felinar	Taluz jos	Limita UAT
Stalpi existenti - JT	Mal sant	Limita intravilan
Stalpi existenti - MT	Fund sant	
Stalpi noi		
Stalpi noi		




Proiectant:  <small>Loc. Balotesti, Com. Balotesti, Str. Villor Nr. 5, jud. Ifov, Romania Tel. +40 31 711 15 24 ; Fax. +40 31 711 15 28</small>	Beneficiar:  ORANGE ROMANIA S.A.	Proiect nr.: 114 /2019	Faza: D.T.A.C.
Proiectat: Stefan Goia Verificat: Andreea Petrache Aprobat: Cornel Barbut	Scara: 1:1000 Data: august 2019	Titlu proiect: "Construire Retea Fixa Telecomunicatii Orange FTTH", comuna Magura, judetul Bacau	Rev.: 0
Acest document este proprietatea S.C. CAMUSAT ROM TELECOMUNICATII S.R.L. si nu poate fi reproduc/distribuit tertilor fara acordul scris al proprietarului.		Titlu plansa: Plan situatie	Pagina: 16 /41 A3++

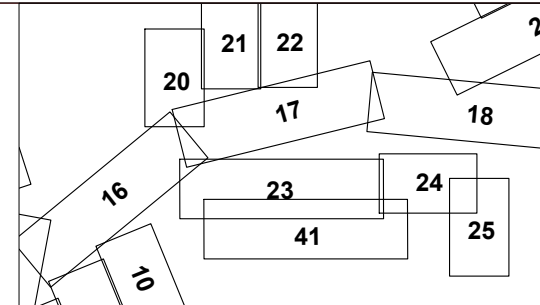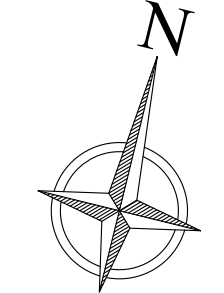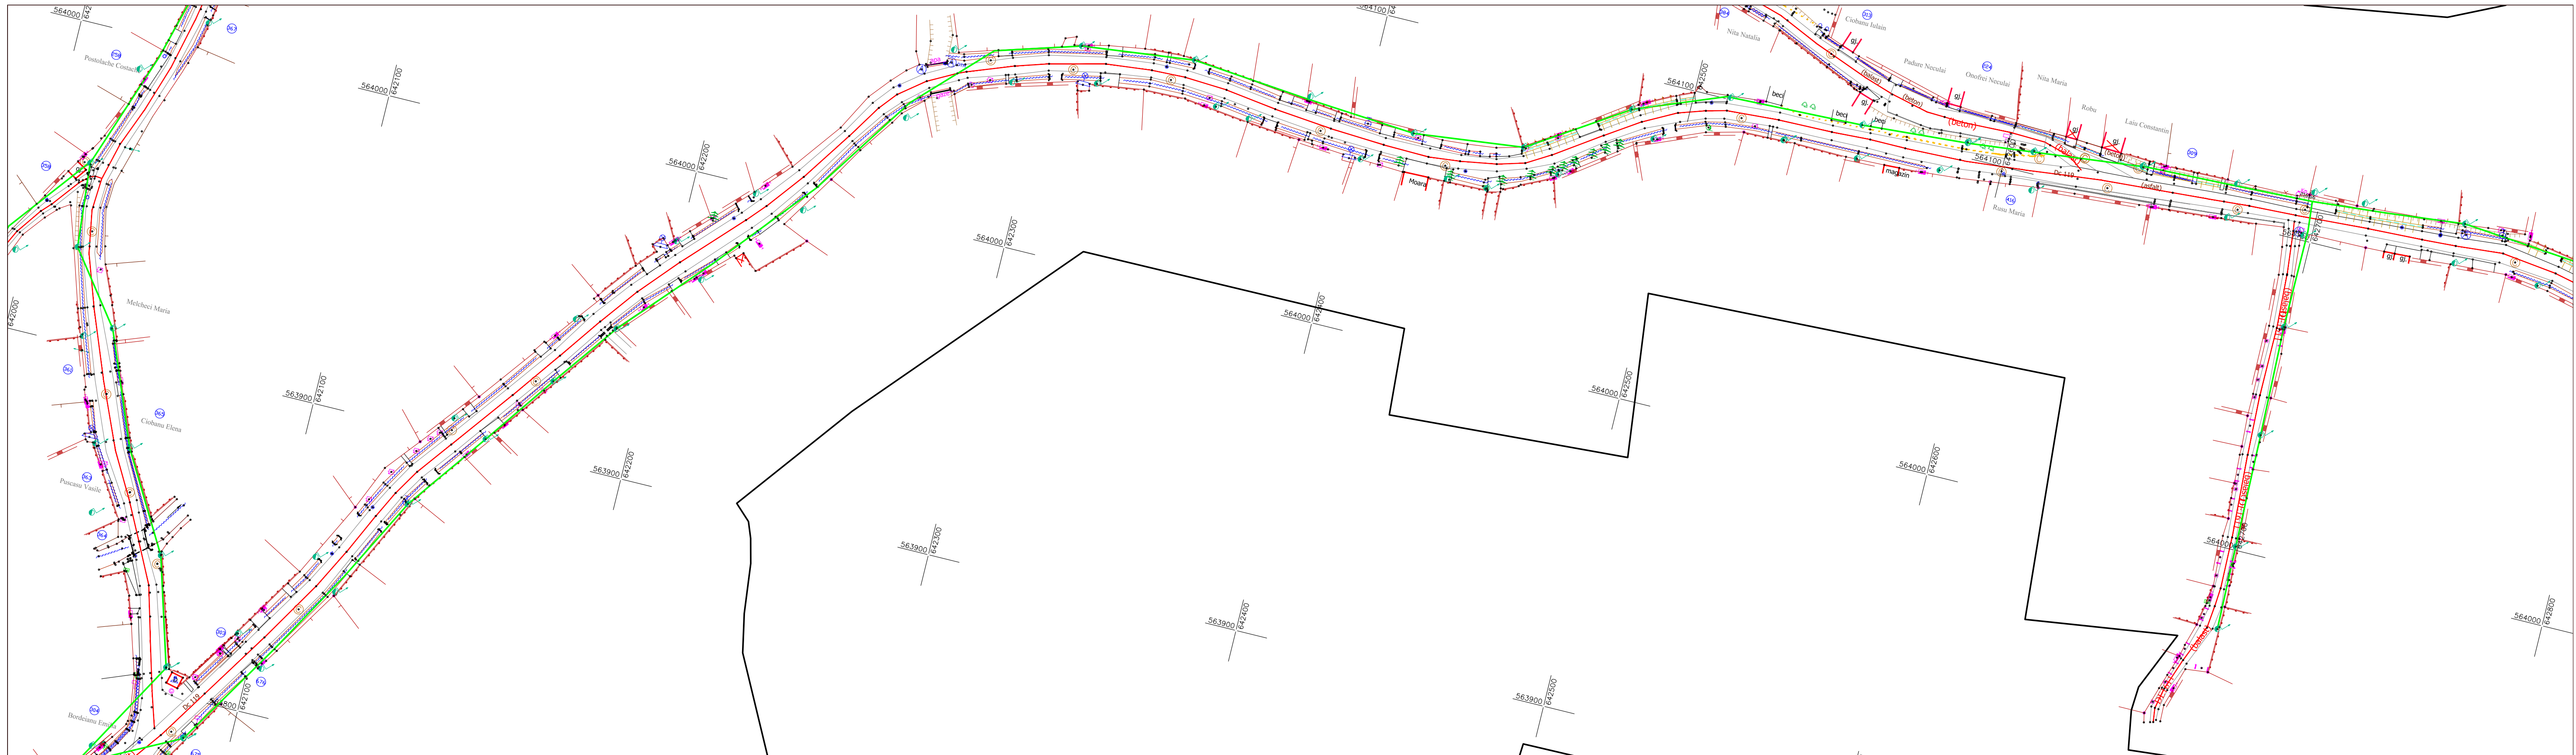

LEGENDA

POP	Limita proprietate	Canalizare
Fibra Optica pe Suport Aerian Existent	// gard	Telekom
Fibra Optica pe Suport Aerian Nou	Ax drum	Borna kilometrica
Fibra Optica in Suport Subteran Nou	Margine drum	Contuar distributie GN
Camereta noua	Taluz sus	Rasuflatoare GN
Felinar	Taluz jos	Limita UAT
Stalpi existenti - JT	Mal sant	Limita intravilan
Stalp nou	Fund sant	
Stalp nou		

Proiectant: Loc. Balotesti, Com. Balotesti, Str. Vilor Nr. 5, jud. Ifov, Romania Tel. +40 31 711 15 24 ; Fax. +40 31 711 15 28	Beneficiar: ORANGE ROMANIA S.A.	Proiect nr.: 114 /2019
Proiectat: Stefan Goia	Scara: 1:1000	Faza: D.T.A.C.
Verificat: Andreea Petrache	Data: august 2019	Rev.: 0
Aprobat: Cornel Barbut	Titlu proiect: "Construire Retea Fixa Telecomunicatii Orange FTTH", comuna Magura, judetul Bacau	Pagina: 17 /41
Acest document este proprietatea S.C. CAMUSAT ROM TELECOMUNICATII S.R.L. si nu poate fi reproduc/distribuit tertilor fara acordul scris al proprietarului.		A3++

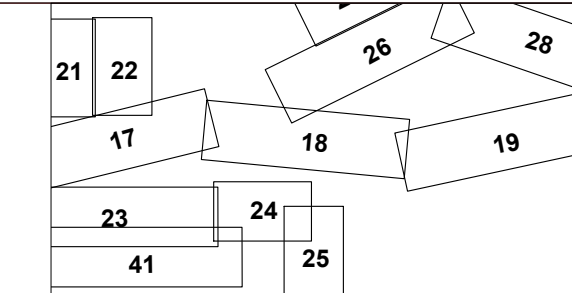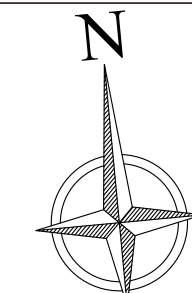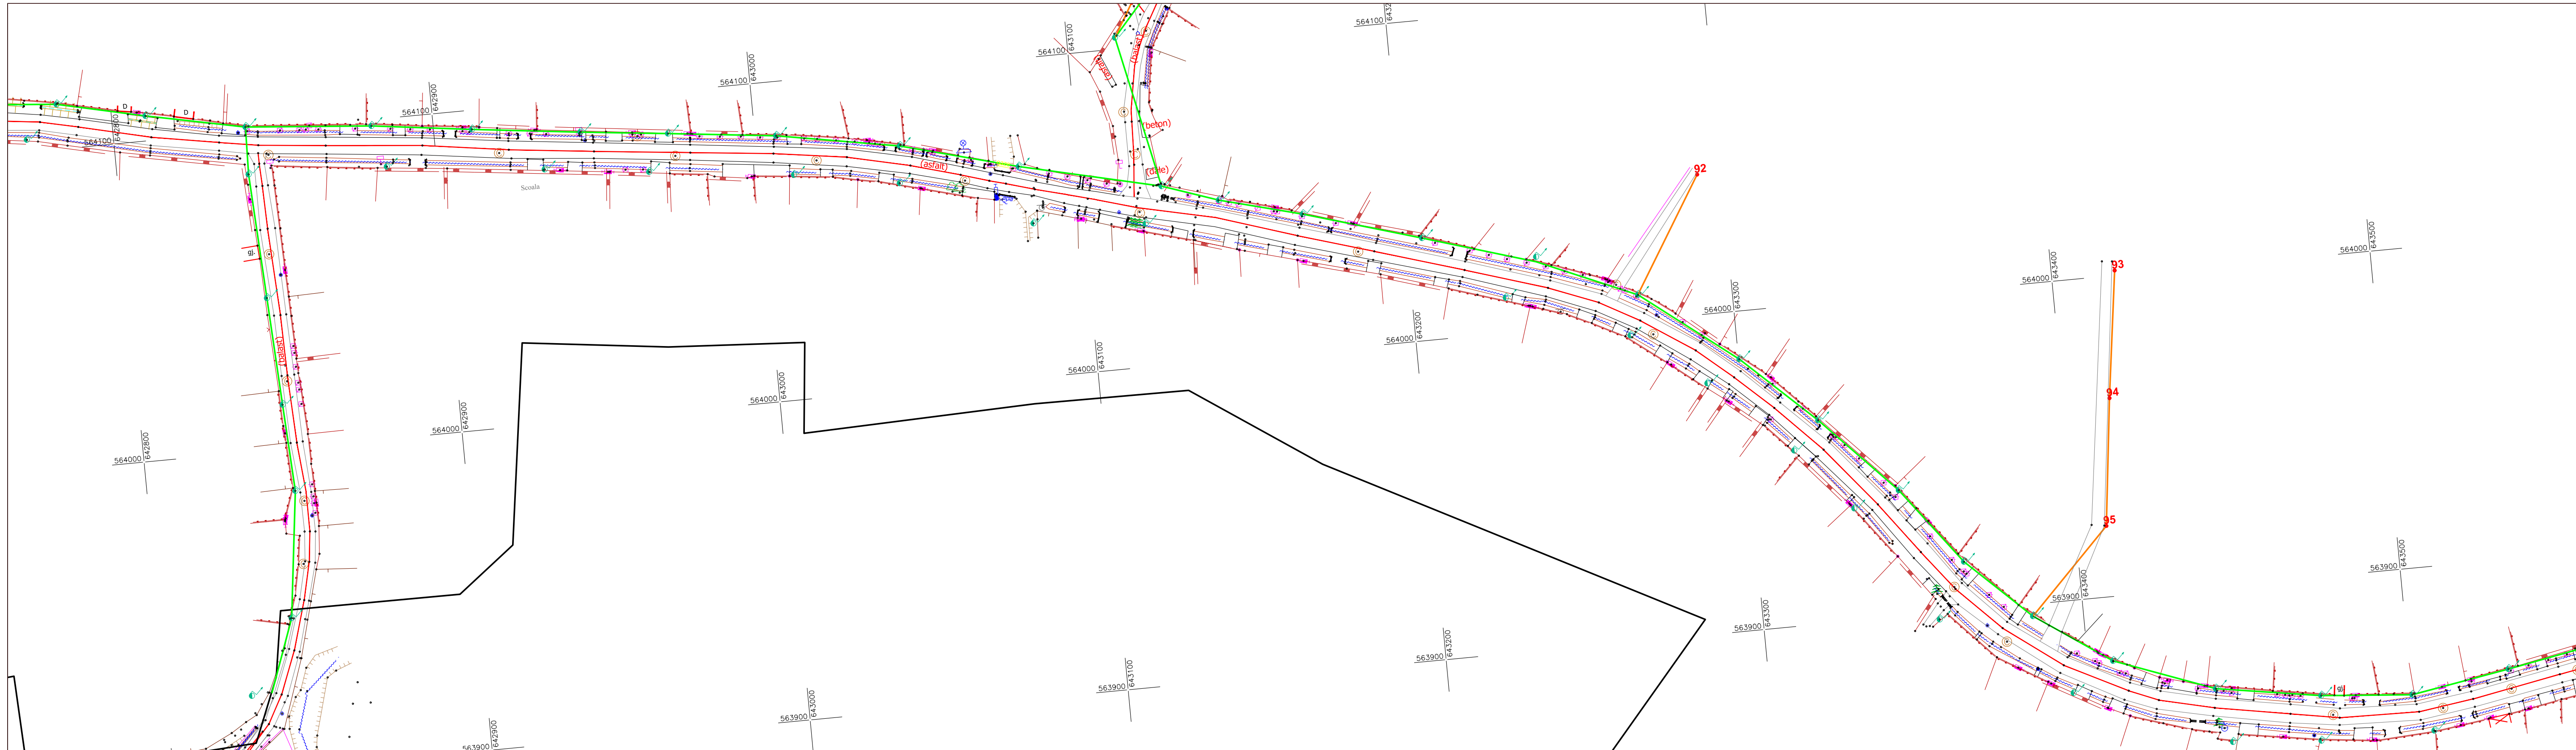

LEGENDA

- POP
- Fibra Optica pe Suport Aerial Existent
- Fibra Optica pe Suport Aerial Nou
- Fibra Optica in Suport Subteran Nou
- Camereta noua
- Felinar
- Stalpi existenti - JT
- Stalp existent - MT
- Stalp nou
- Stalp nou
- Limita proprietate
- // gard
- Ax drum
- Margine drum
- Taluz sus
- Taluz jos
- Mal sant
- Fund sant
- Canalizare
- Telekom
- Borna kilometrica
- Contuar distributie GN
- Rasuflatoare GN
- Limita UAT
- Limita intravilan

Proiectant: **camusat**
 Loc. Balotesti, Com. Balotesti, Str. Villor Nr. 5, jud. Ifov, Romania
 Tel. +40 31 711 15 24 ; Fax. +40 31 711 15 28

Proiectat: Stefan Goia
 Verificat: Andreea Petrache
 Aprobat: Cornel Barbut

Beneficiar: **ORANGE ROMANIA S.A.**




Scara: 1:1000
 Data: august 2019

Titlu proiect: **"Construire Retea Fixa Telecomunicatii Orange FTTH", comuna Magura, judetul Bacau**

Titlu plansa: Plan situatie

Proiect nr.: 114 /2019
 Faza: D.T.A.C.
 Rev.: 0
 Pagina: 18 /41
 A3++

Acest document este proprietatea S.C. CAMUSAT ROM TELECOMUNICATII S.R.L. si nu poate fi reproduc/distribuit tertilor fara acordul scris al proprietarului.

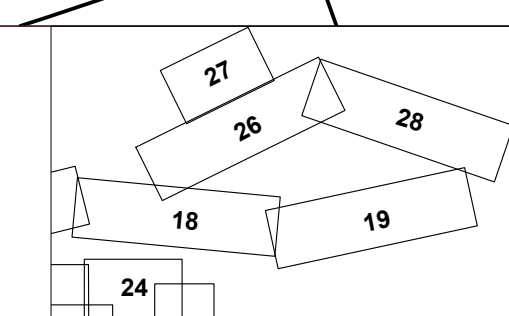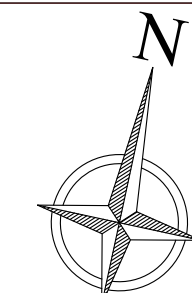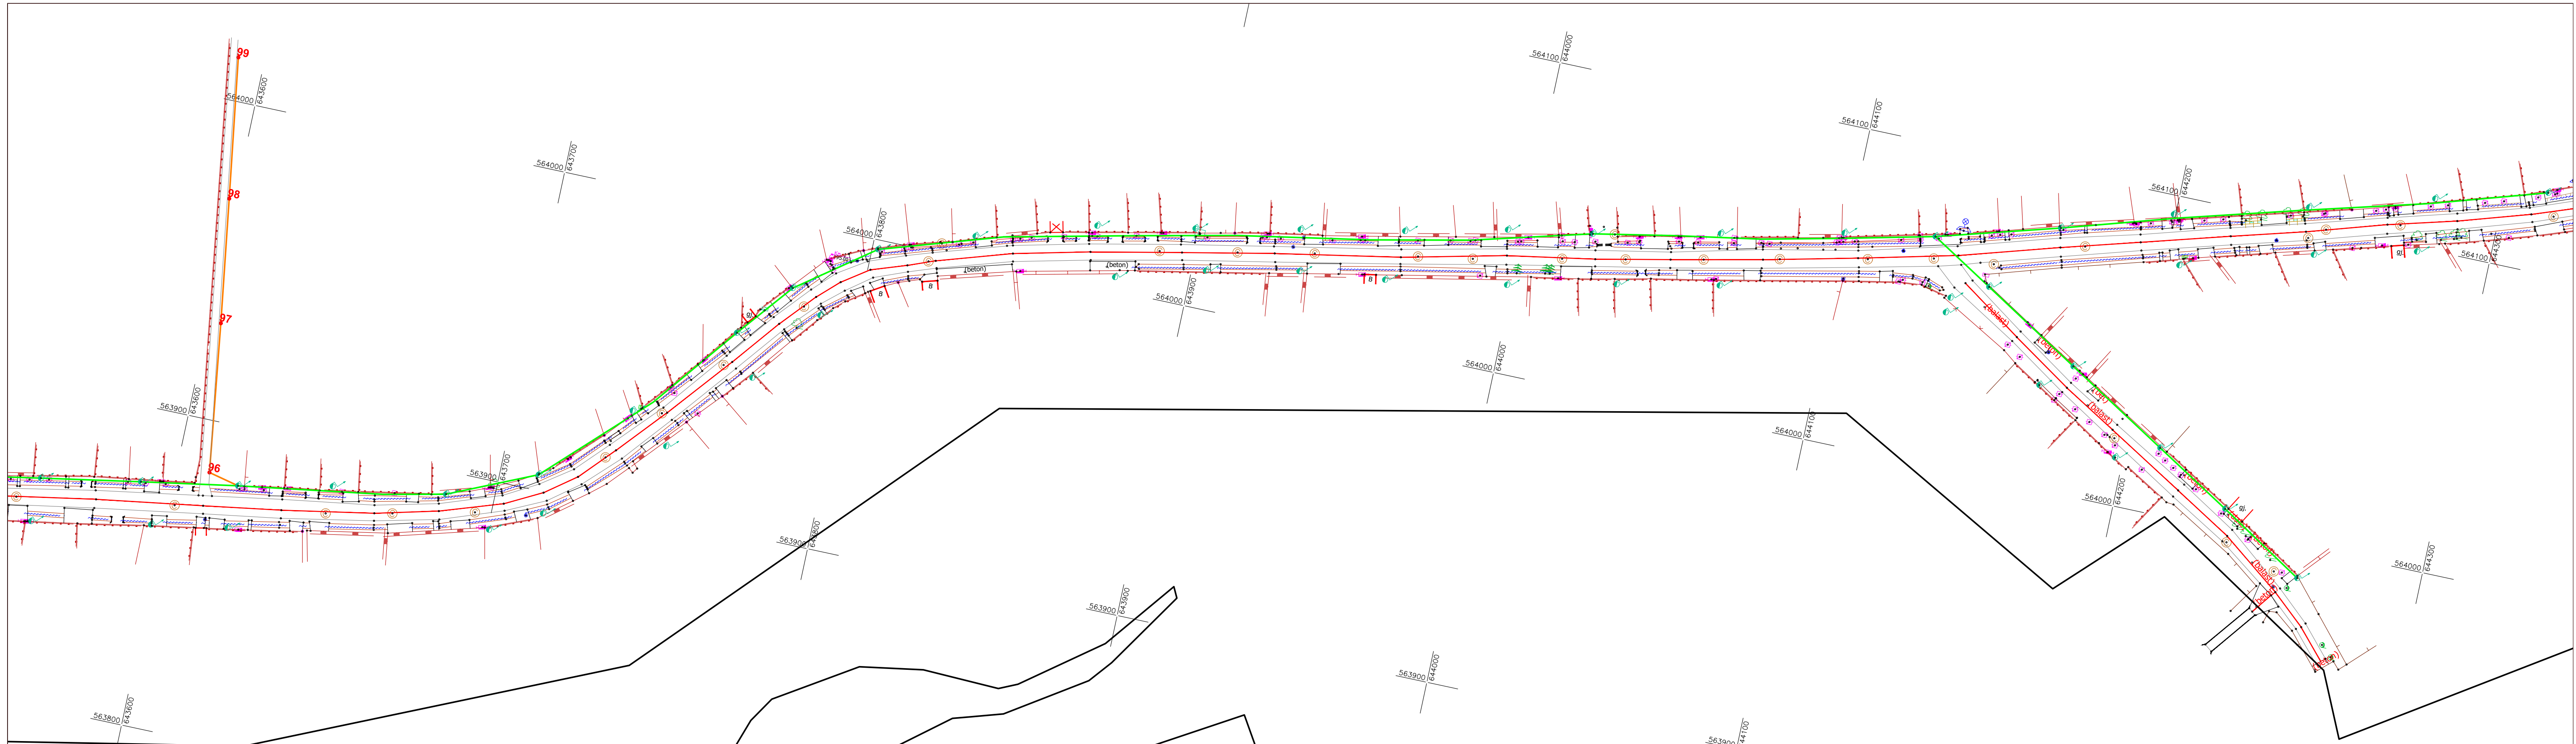

LEGENDA

POP	Fibra Optica pe Suport Aerian Existent	Fibra Optica pe Suport Aerian Nou	Fibra Optica in Suport Subteran Nou	Limita proprietate	// gard	Ax drum	Margine drum	Taluz sus	Taluz jos	Mal sant	Fund sant	Canalizare	Telekom	Borna kilometrica	Contuar distributie GN	Rasuflatoare GN	Limita UAT	Limita intravilan
Camereta noua	Stalp existent - MT	Stalp nou	Stalpi existenti - JT	Limita proprietate	// gard	Ax drum	Margine drum	Taluz sus	Taluz jos	Mal sant	Fund sant	Canalizare	Telekom	Borna kilometrica	Contuar distributie GN	Rasuflatoare GN	Limita UAT	Limita intravilan

Proiectant: **camusat**
 Loc. Balotesti, Com. Balotesti, Str. Villor Nr. 5, jud. Ifov, Romania
 Tel. +40 31 711 15 24 ; Fax. +40 31 711 15 28

Proiectat: Stefan Goia
 Verificat: Andreea Petrache
 Aprobat: Cornel Barbut


Beneficiar: **ORANGE ROMANIA S.A.**

Scara: 1:1000
 Data: august 2019



Titlu proiect: "Construire Retea Fixa Telecomunicatii Orange FTTH", comuna Magura, judetul Bacau
 Titlu plansa: Plan situatie

Proiect nr.: 114 /2019
 Faza: D.T.A.C.
 Rev.: 0
 Pagina: 19 /41
 A3++

Acest document este proprietatea S.C. CAMUSAT ROM TELECOMUNICATII S.R.L. si nu poate fi reproduc/distribuit tertilor fara acordul scris al proprietarului.

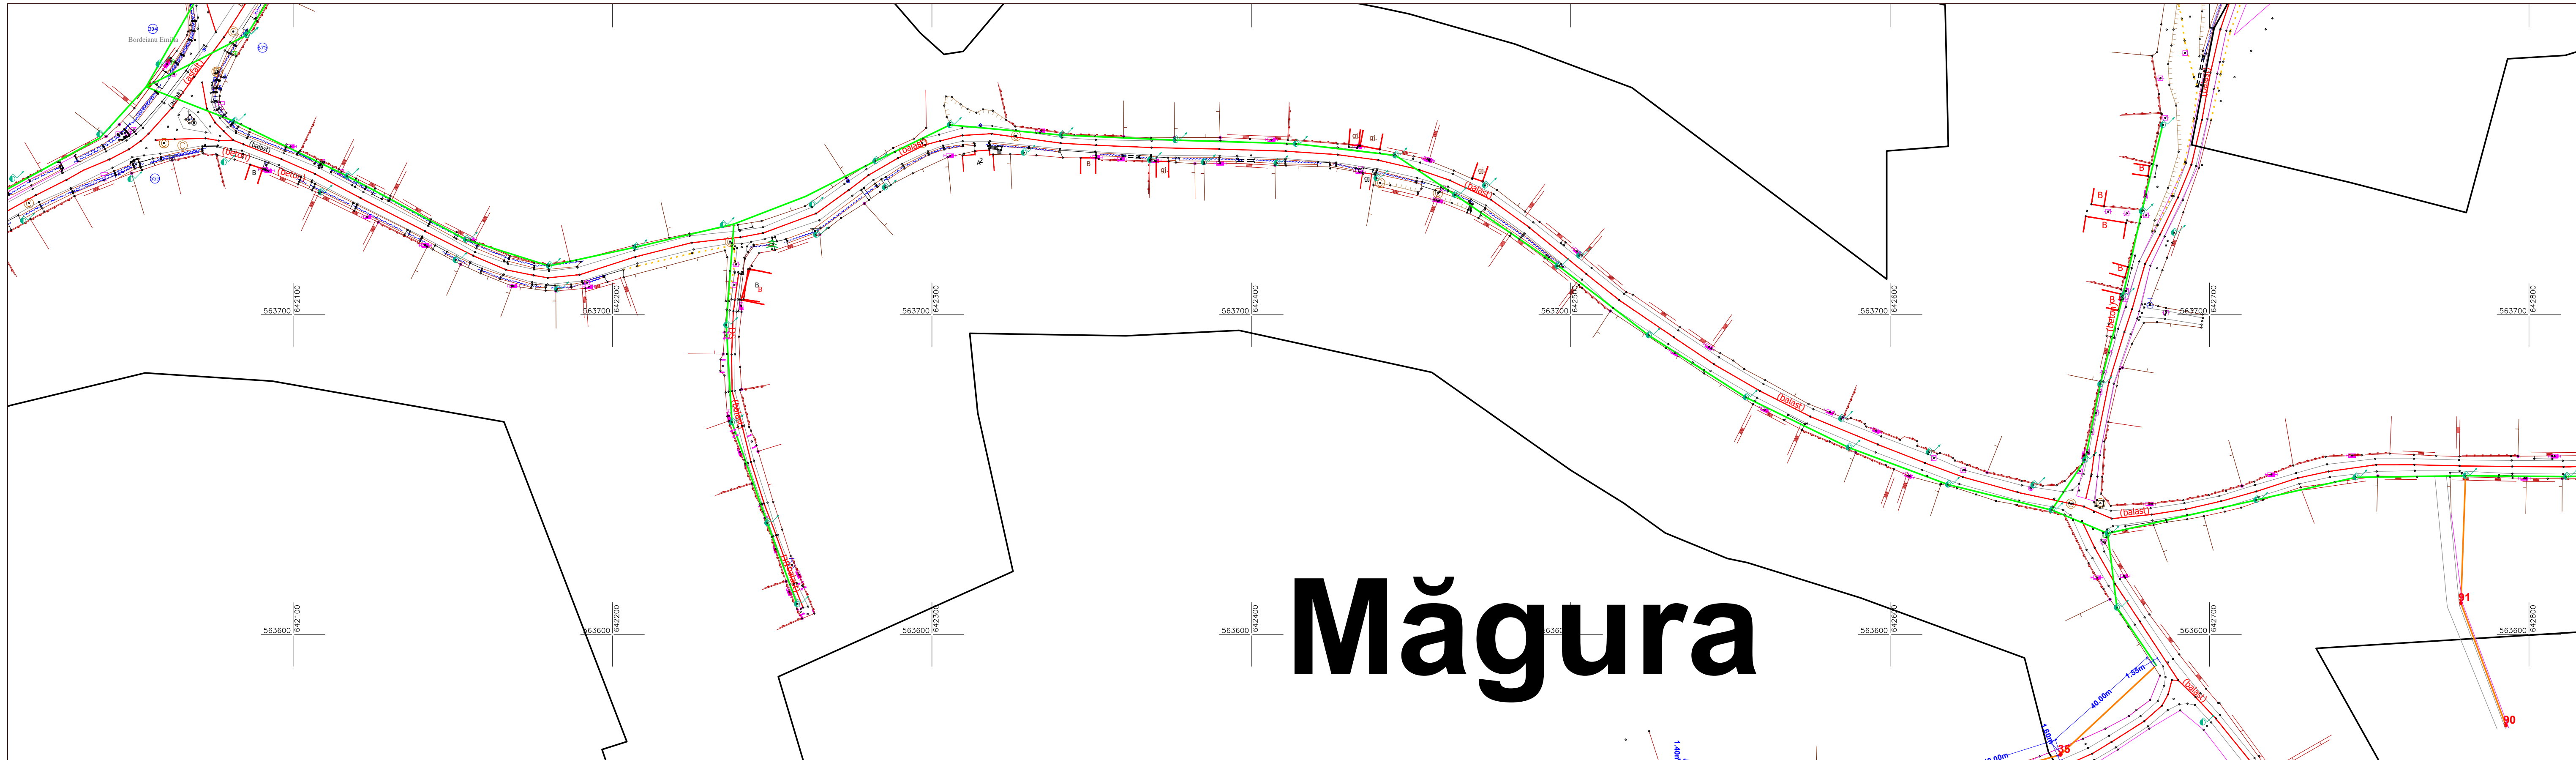




Măgura

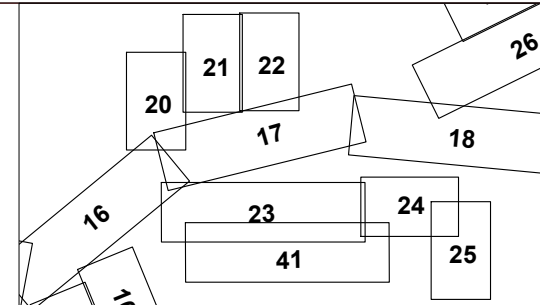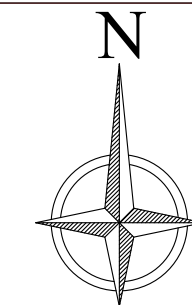

LEGENDA

BA2998	POP	Limita proprietate	Canalizare
—	Fibra Optica pe Suport Aerian Existent	// gard	Telekom
—	Fibra Optica pe Suport Aerian Nou	Ax drum	Borna kilometrica
—	Fibra Optica in Suport Subteran Nou	Margine drum	Contuar distributie GN
□	Camereta noua	Taluz sus	Rasufatoare GN
◆	Felinar	Taluz jos	Limita UAT
◆	Stalpi existenti - JT	Mal sant	Limita intravilan
◆	Stalpi existenti - MT	Fund sant	
◆	Stalp nou		
◆	Stalp nou		




Proiectant:	camusat	Beneficiar:	ORANGE ROMANIA S.A.	Proiect nr.:	114 /2019
Loc. Balotesti, Com. Balotesti, Str. Villor Nr. 5, jud. Ifov, Romania Tel. +40 31 711 15 24 ; Fax. +40 31 711 15 28		Scara:	1:1000	Faza:	D.T.A.C.
Proiectat Stefan Goia		Data:	august 2019	Rev.:	0
Verificat Andreea Petrache		Titlu proiect:	"Construire Retea Fixa Telecomunicatii Orange FTTH", comuna Magura, judetul Bacau		
Aprobat Corneli Barbut		Titlu plansa:	Plan situatie		
Acest document este proprietatea S.C. CAMUSAT ROM TELECOMUNICATII S.R.L. si nu poate fi reproduc/distribuit tertilor fara acordul scris al proprietarului.					
				Pagina:	23 /41
					A3++

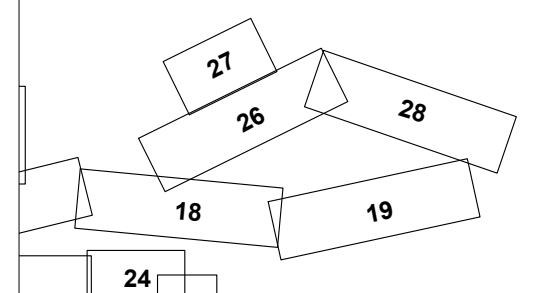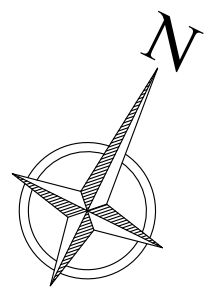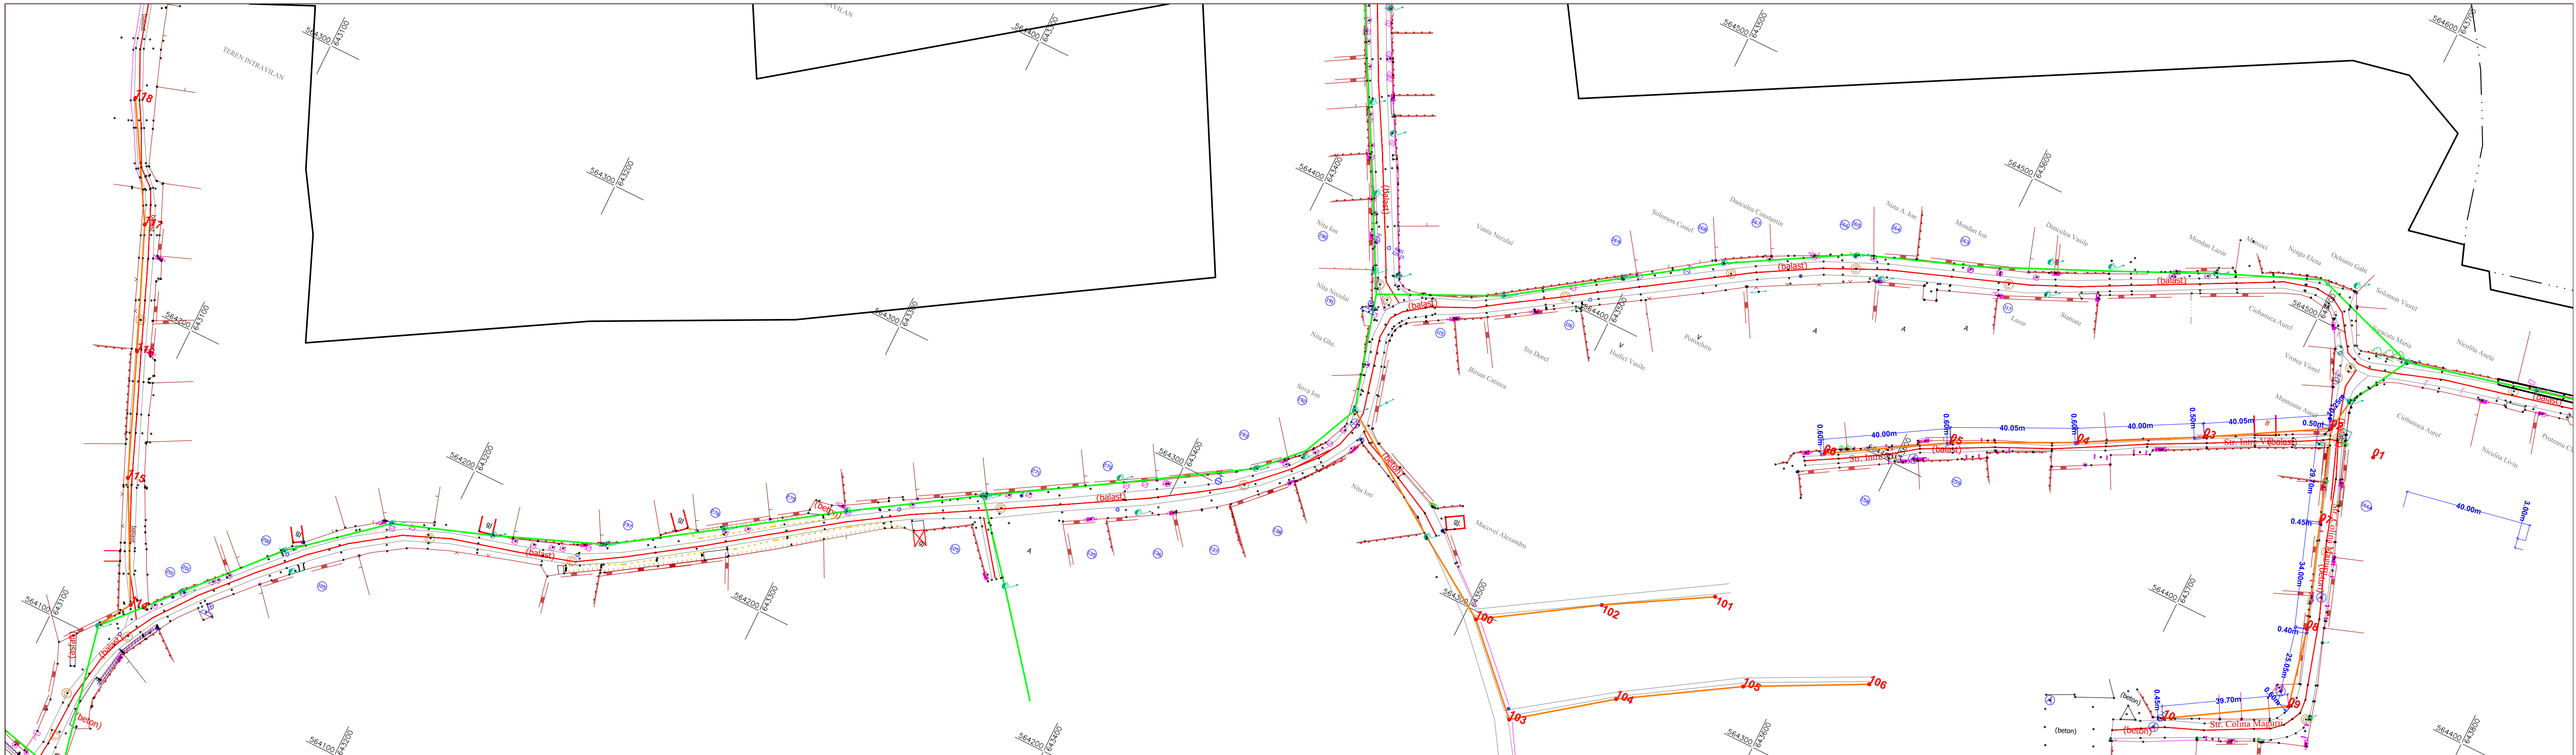

LEGENDA

- BA2998 POP
- Fibra Optica pe Suport Aerian Existent
- Fibra Optica pe Suport Aerian Nou
- Fibra Optica in Suport Subteran Nou
- Camereta noua
- Felinar
- Stalpi existenti - JT
- Stalp existent - MT
- Stalp nou
- Stalp nou
- Limita proprietate
- // gard
- Ax drum
- Margine drum
- Taluz sus
- Taluz jos
- Mal sant
- Fund sant
- Canalizare
- Telekom
- Borna kilometrica
- Contuar distributie GN
- Rasuflatoare GN
- Limita UAT
- Limita intravilan




Proiectant: camusat <small>Loc. Baiotesti, Com. Baiotesti, Str. Vilor Nr. 5, jud. Ifov, Romania Tel. +40 31 711 15 24 ; Fax. +40 31 711 15 28</small>		Beneficiar: ORANGE ROMANIA S.A.		Proiect nr.: 114 /2019	
Proiectat: Stefan Goia		Scara: 1:1000		Faza: D.T.A.C.	
Verificat: Andreea Petrache		Data: august 2019		Rev.: 0	
Aprobat: Cornel Barbut		Titlu proiect: "Construire Retea Fixa Telecomunicatii Orange FTTH", comuna Magura, judetul Bacau		Pagina: 26 /41	
Acest document este proprietatea S.C. CAMUSAT ROM TELECOMUNICATII S.R.L. si nu poate fi reproduc/distribuit tertilor fara acordul scris al proprietarului.		Titlu plansa: Plan situatie		Pagina: A3++	

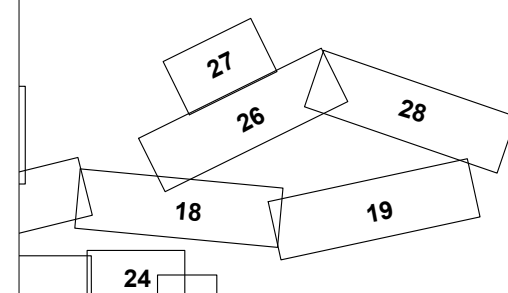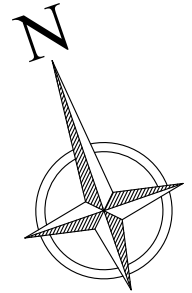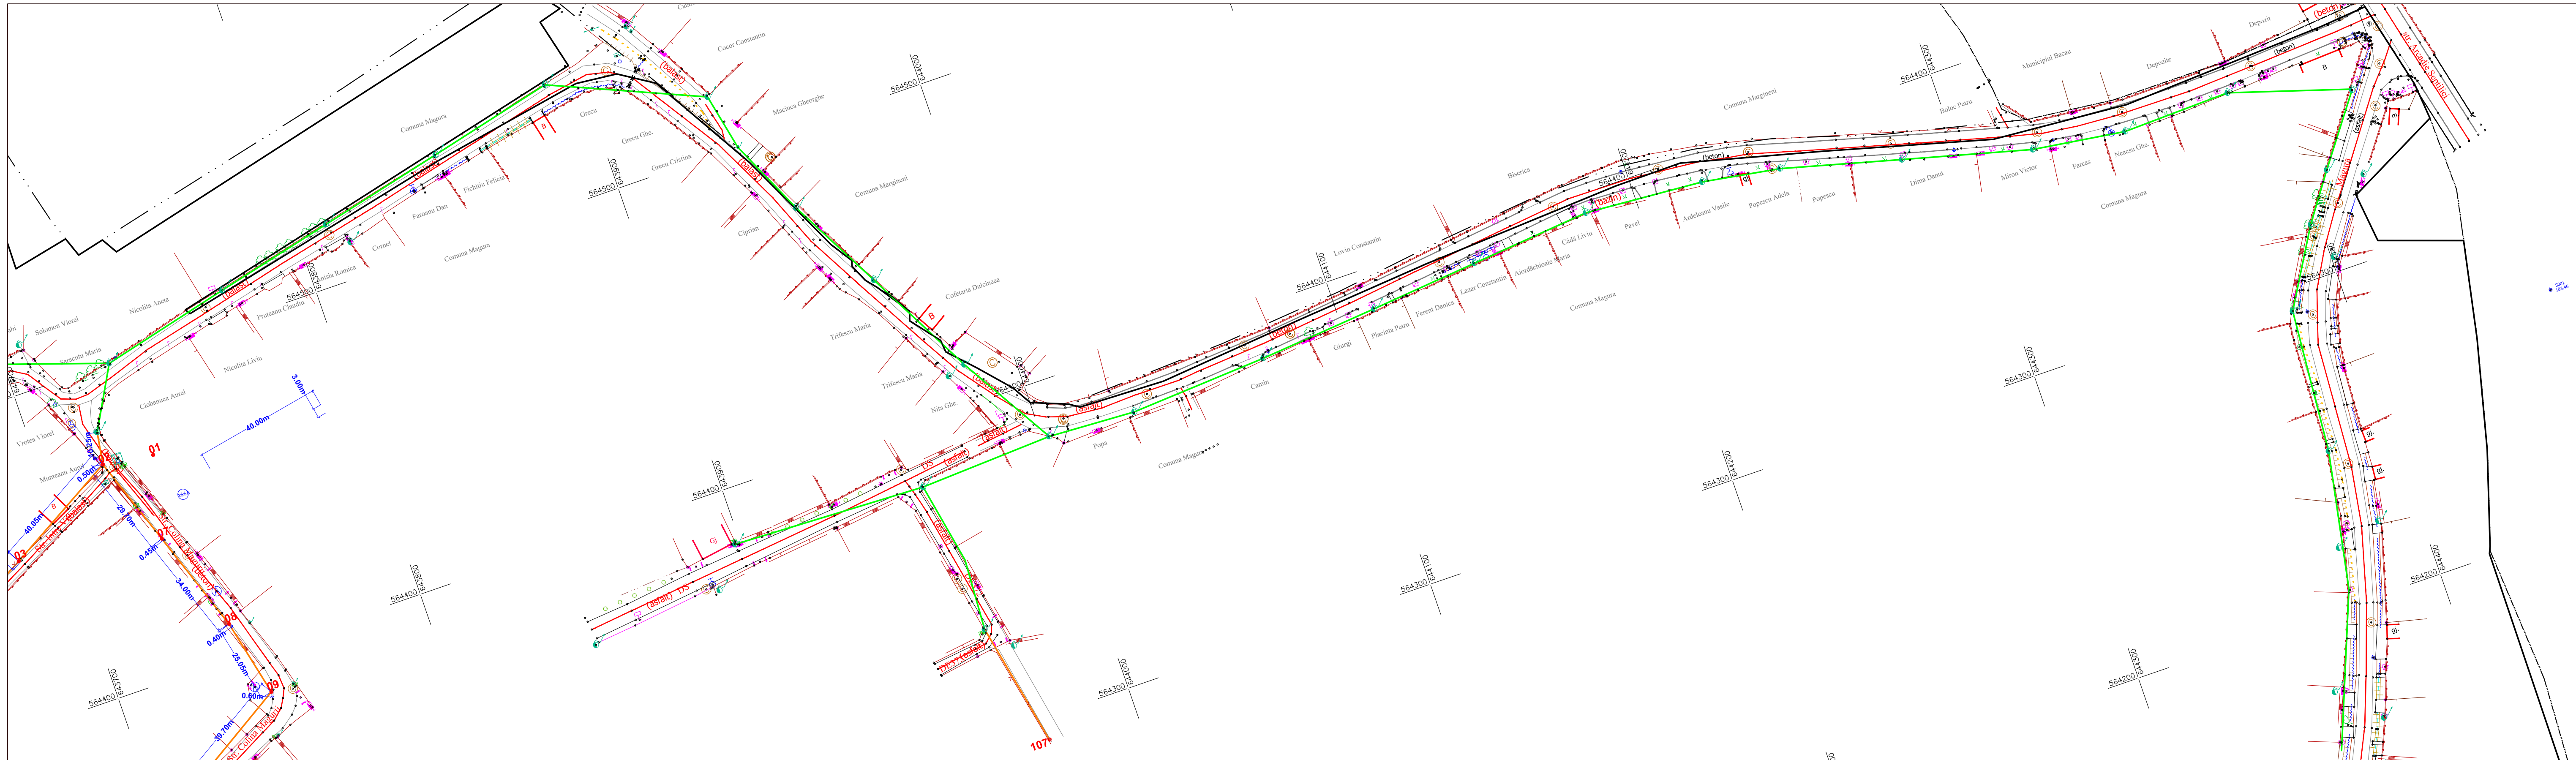

LEGENDA

POP	Limita proprietate	Canalizare
Fibra Optica pe Suport Aerian Existent	// gard	Telekom
Fibra Optica pe Suport Aerian Nou	Ax drum	Borna kilometrica
Fibra Optica in Suport Subteran Nou	Margine drum	Contuar distributie GN
Camereta noua	Taluz sus	Rasuflatoare GN
Felinar	Taluz jos	Limita UAT
Stalp existent - MT	Mal sant	Limita intravilan
Stalp nou	Fund sant	
Stalpi existenti - JT		




Proiectant: Loc. Balotesti, Com. Balotesti, Str. Villor Nr. 5, jud. Ifov, Romania Tel. +40 31 711 15 24 ; Fax. +40 31 711 15 28	Beneficiar: ORANGE ROMANIA S.A.	Proiect nr.: 114 /2019
Proiectat: Stefan Goia	Scara: 1:1000	Faza: D.T.A.C.
Verificat: Andreea Petrache	Data: august 2019	Rev.: 0
Aprobat: Cornel Barbut	Titlu proiect: "Construire Retea Fixa Telecomunicatii Orange FTTH", comuna Magura, judetul Bacau	Pagina: 29 /41
Acest document este proprietatea S.C. CAMUSAT ROM TELECOMUNICATIILOR S.R.L. si nu poate fi reproducut/distribuit tertilor fara acordul scris al proprietarului.		A3++

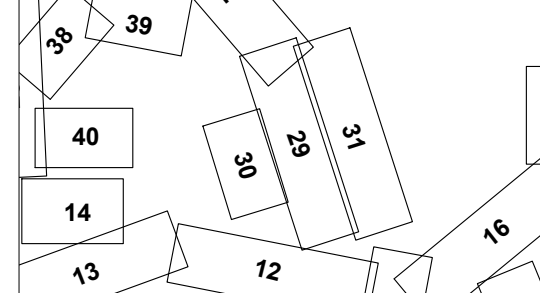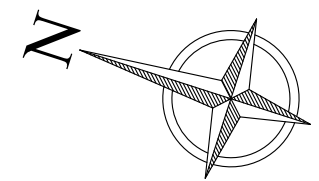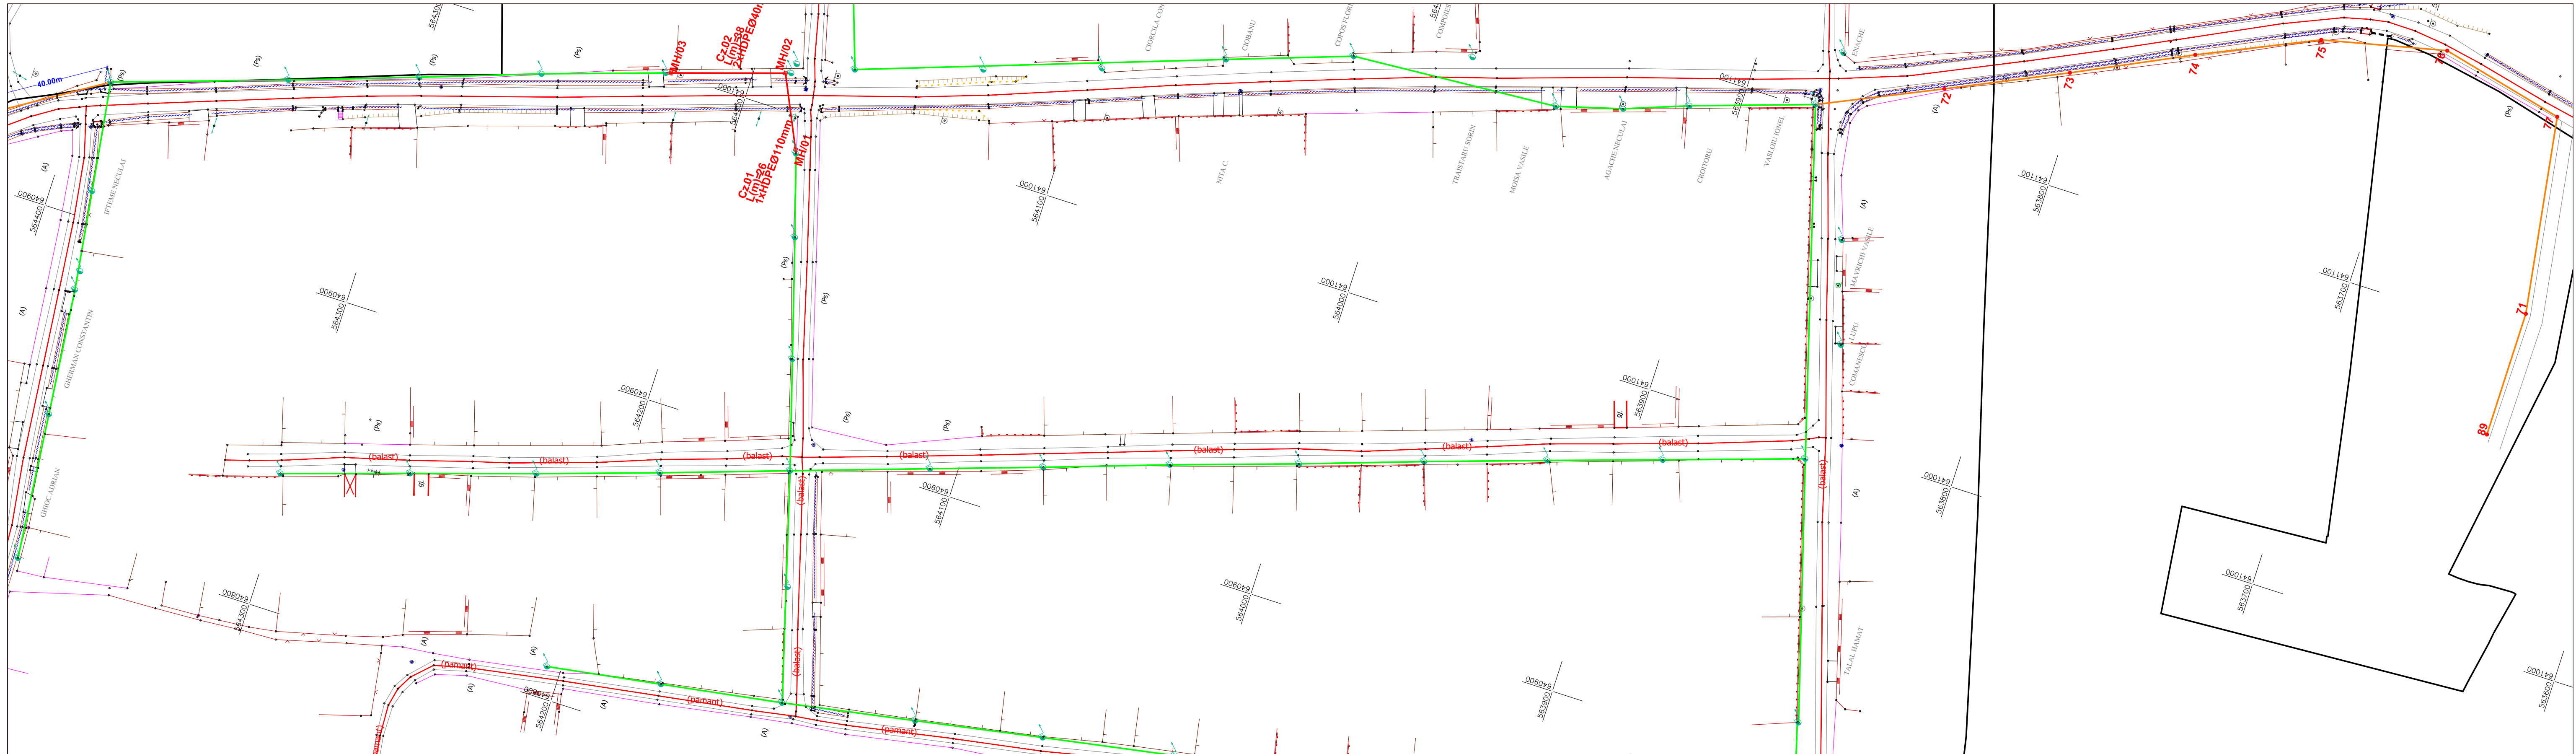

LEGENDA

POP	Limita proprietate	Canalizare
Fibra Optica pe Suport Aerian Existent	// gard	Telekom
Fibra Optica pe Suport Aerian Nou	Ax drum	Borna kilometrica
Fibra Optica in Suport Subteran Nou	Margine drum	Contuar distributie GN
Camereta noua	Taluz sus	Rasuflatoare GN
Felinar	Taluz jos	Limita UAT
Stalpi existenti - JT	Mal sant	Limita intravilan
Stalpi existenti - MT	Fund sant	
Stalp nou		
Stalp nou		

Proiectant: camusat <small>Loc. Balotesti, Com. Balotesti, Str. Vilor Nr. 5, jud. Ifov, Romania Tel. +40 31 711 15 24 ; Fax. +40 31 711 15 28</small>	Beneficiar: ORANGE ROMANIA S.A.	Proiect nr.: 114 /2019
Proiectat: Stefan Goia	Scara: 1:1000	Faza: D.T.A.C.
Verificat: Andreea Petrache	Data: august 2019	Rev.: 0
Aprobat: Cornel Barbut	Titlu planşa: Plan situatie	Pagina: 29 /41
Acest document este proprietatea S.C. CAMUSAT ROM TELECOMUNICATII S.R.L. si nu poate fi reproduc/distribuit tertilor fara acordul scris al proprietarului.		Rev.: A3++

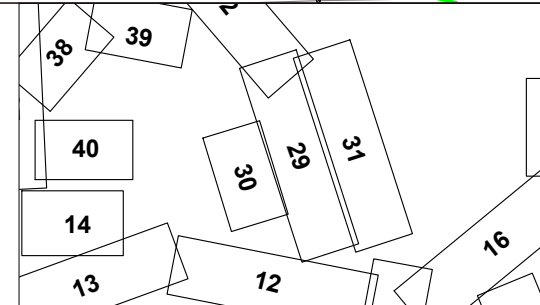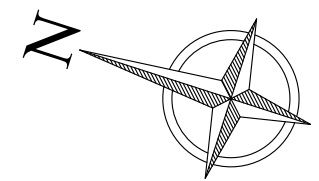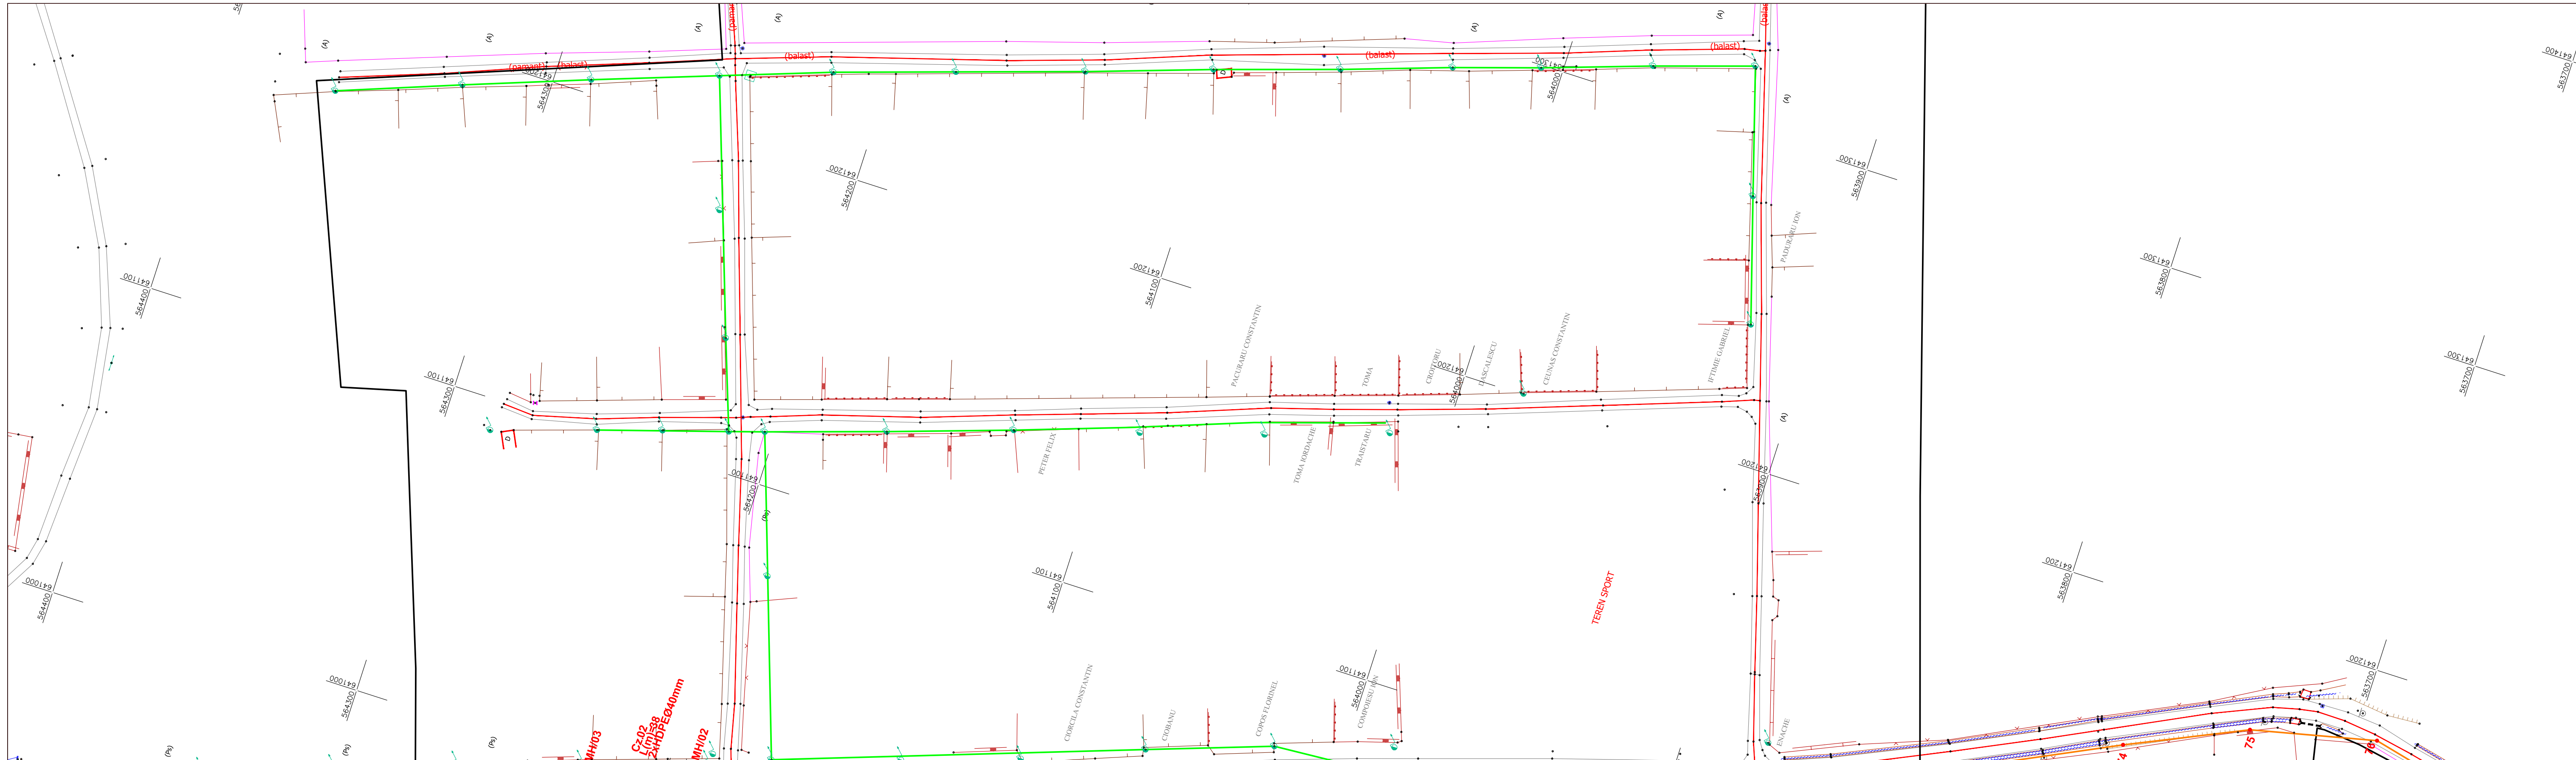




LEGENDA

BA2998	POP	Limita proprietate	Canalizare
—	Fibra Optica pe Suport Aerian Existent	// gard	Telekom
—	Fibra Optica pe Suport Aerian Nou	Ax drum	Borna kilometrica
—	Fibra Optica in Suport Subteran Nou	Margine drum	Contuar distributie GN
□	Camereta noua	Taluz sus	Rasufatoare GN
—	Felinar	Taluz jos	Limita UAT
—	Stalpi existenti - JT	Mal sant	Limita intravilan
—	Stalp existent - MT	Fund sant	
—	Stalp nou		

Proiectant: camusat Loc. Balotesti, Com. Balotesti, Str. Villor Nr. 5, jud. Ifov, Romania Tel. +40 31 711 15 24 ; Fax. +40 31 711 15 28	Beneficiar: ORANGE ROMANIA S.A.	Proiect nr.: 114 /2019
Proiectat: Stefan Goia	Scara: 1:1000	Faza: D.T.A.C.
Verificat: Andreea Petrache	Data: august 2019	Rev.: 0
Aprobat: Cornel Barbut	Titlu planşa: Plan situatie	Pagina: 31 /41
Acest document este proprietatea S.C. CAMUSAT ROM TELECOMUNICATII S.R.L. si nu poate fi reproduc/distribuit tertilor fara acordul scris al proprietarului.		Rev.:

Crihan

Crihan

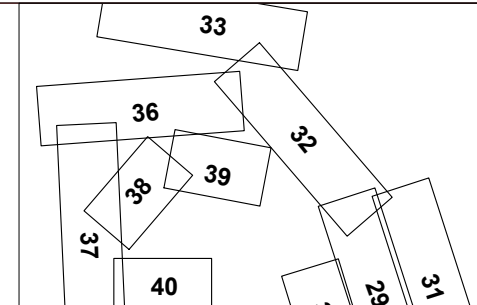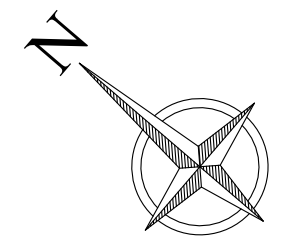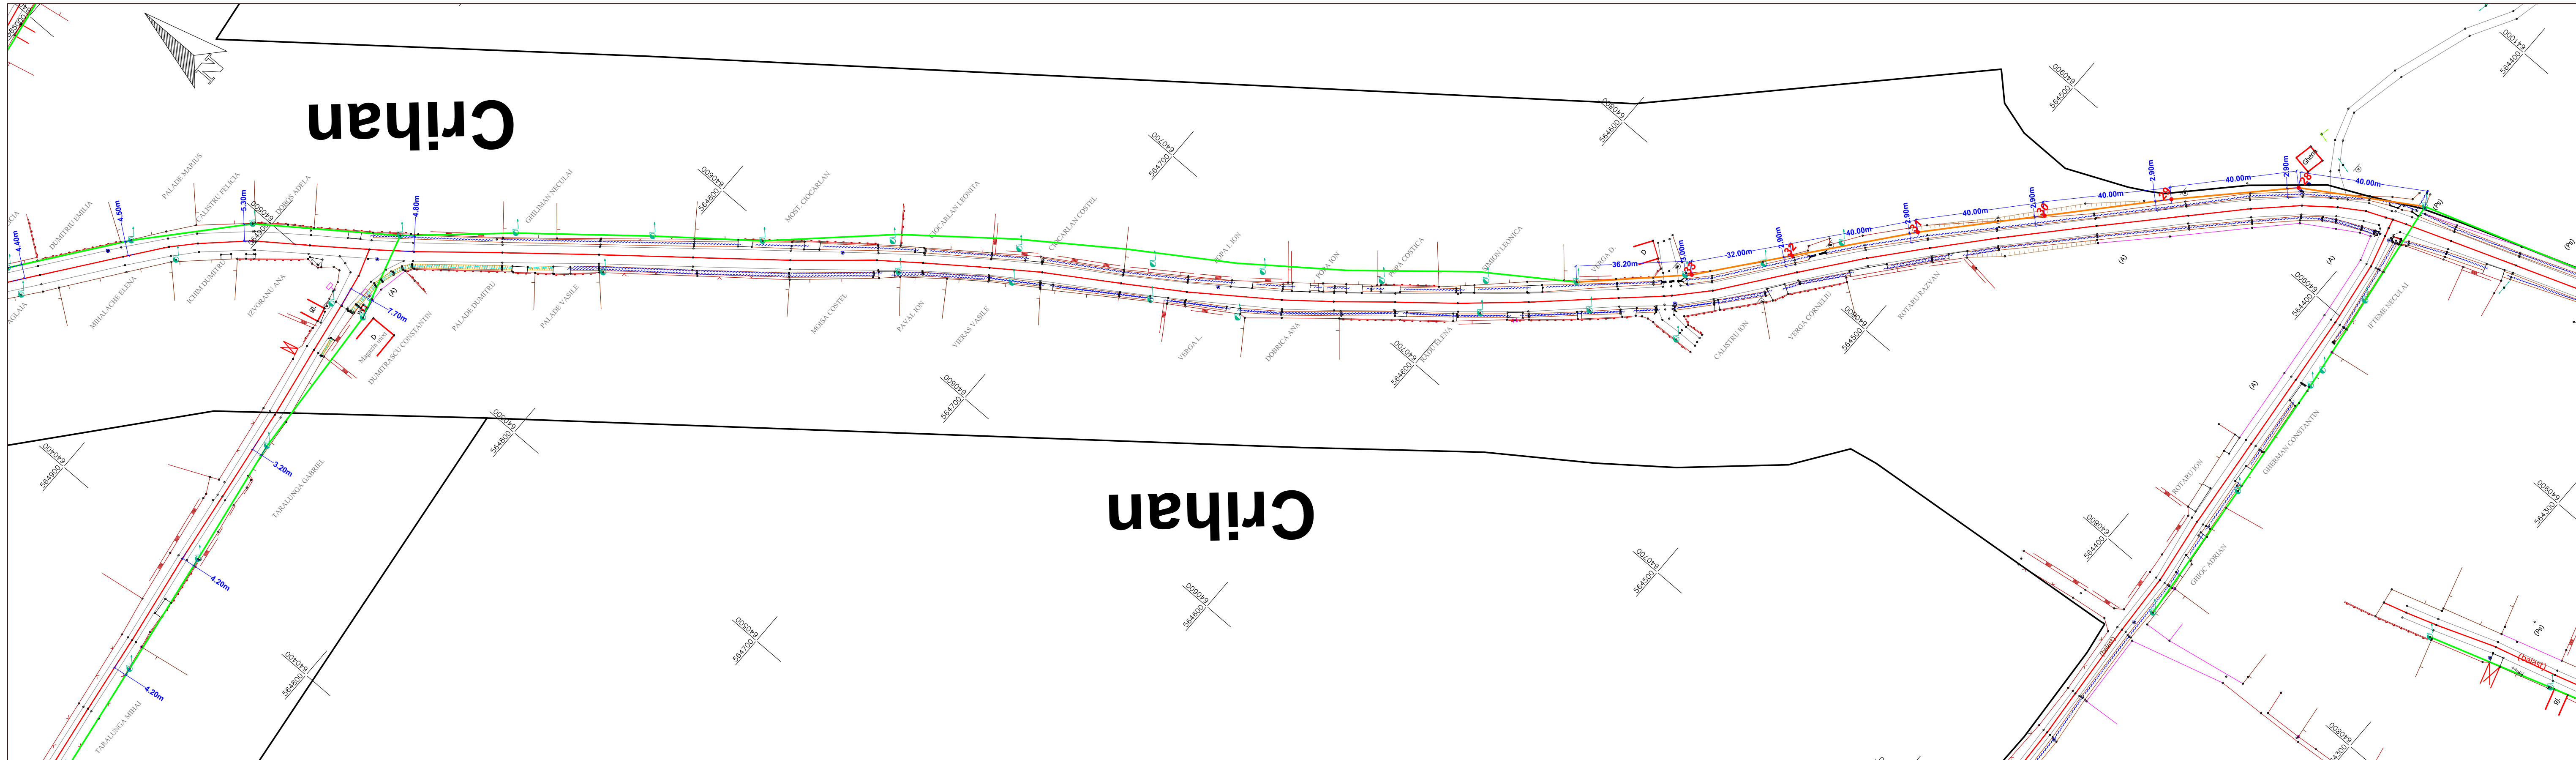




LEGENDA

POP	Limita proprietate	Canalizare
Fibra Optica pe Suport Aerian Existent	// gard	Telekom
Fibra Optica pe Suport Aerian Nou	Ax drum	Borna kilometrica
Fibra Optica in Suport Subteran Nou	Margine drum	Contuar distributie GN
Camereta noua	Taluz sus	Rasuflatoare GN
Felinar	Taluz jos	Limita UAT
Stalpi existenti - JT	Mal sant	Limita intravilan
Stalp existent - MT	Fund sant	
Stalp nou		
Stalp nou		

Proiectant: Loc. Balotesti, Com. Balotesti, Str. Vililor Nr. 5, jud. Ifov, Romania Tel. +40 31 711 15 24 ; Fax. +40 31 711 15 28	Beneficiar: ORANGE ROMANIA S.A.	Proiect nr.: 114 /2019
Proiectat: Stefan Goia	Scara: 1:1000	Faza: D.T.A.C.
Verificat: Andreea Petrache	Data: august 2019	Rev.: 0
Aprobat: Cornel Barbut	Titlu proiect: "Construire Retea Fixa Telecomunicatii Orange FTTH", comuna Magura, judetul Bacau	Pagina: 32 /41
Titlu plansa: Plan situatie		Revizii: A3++
Acest document este proprietatea S.C. CAMUSAT ROM TELECOMUNICATII S.R.L. si nu poate fi reproduc/distribuit tertilor fara acordul scris al proprietarului.		

Crihan




Proprietati private UAT
Crihan-Intravilan

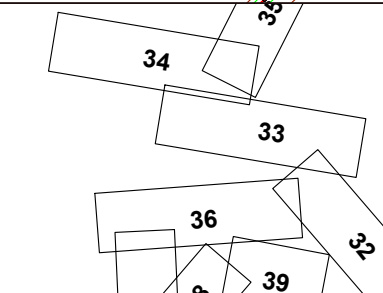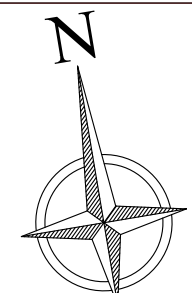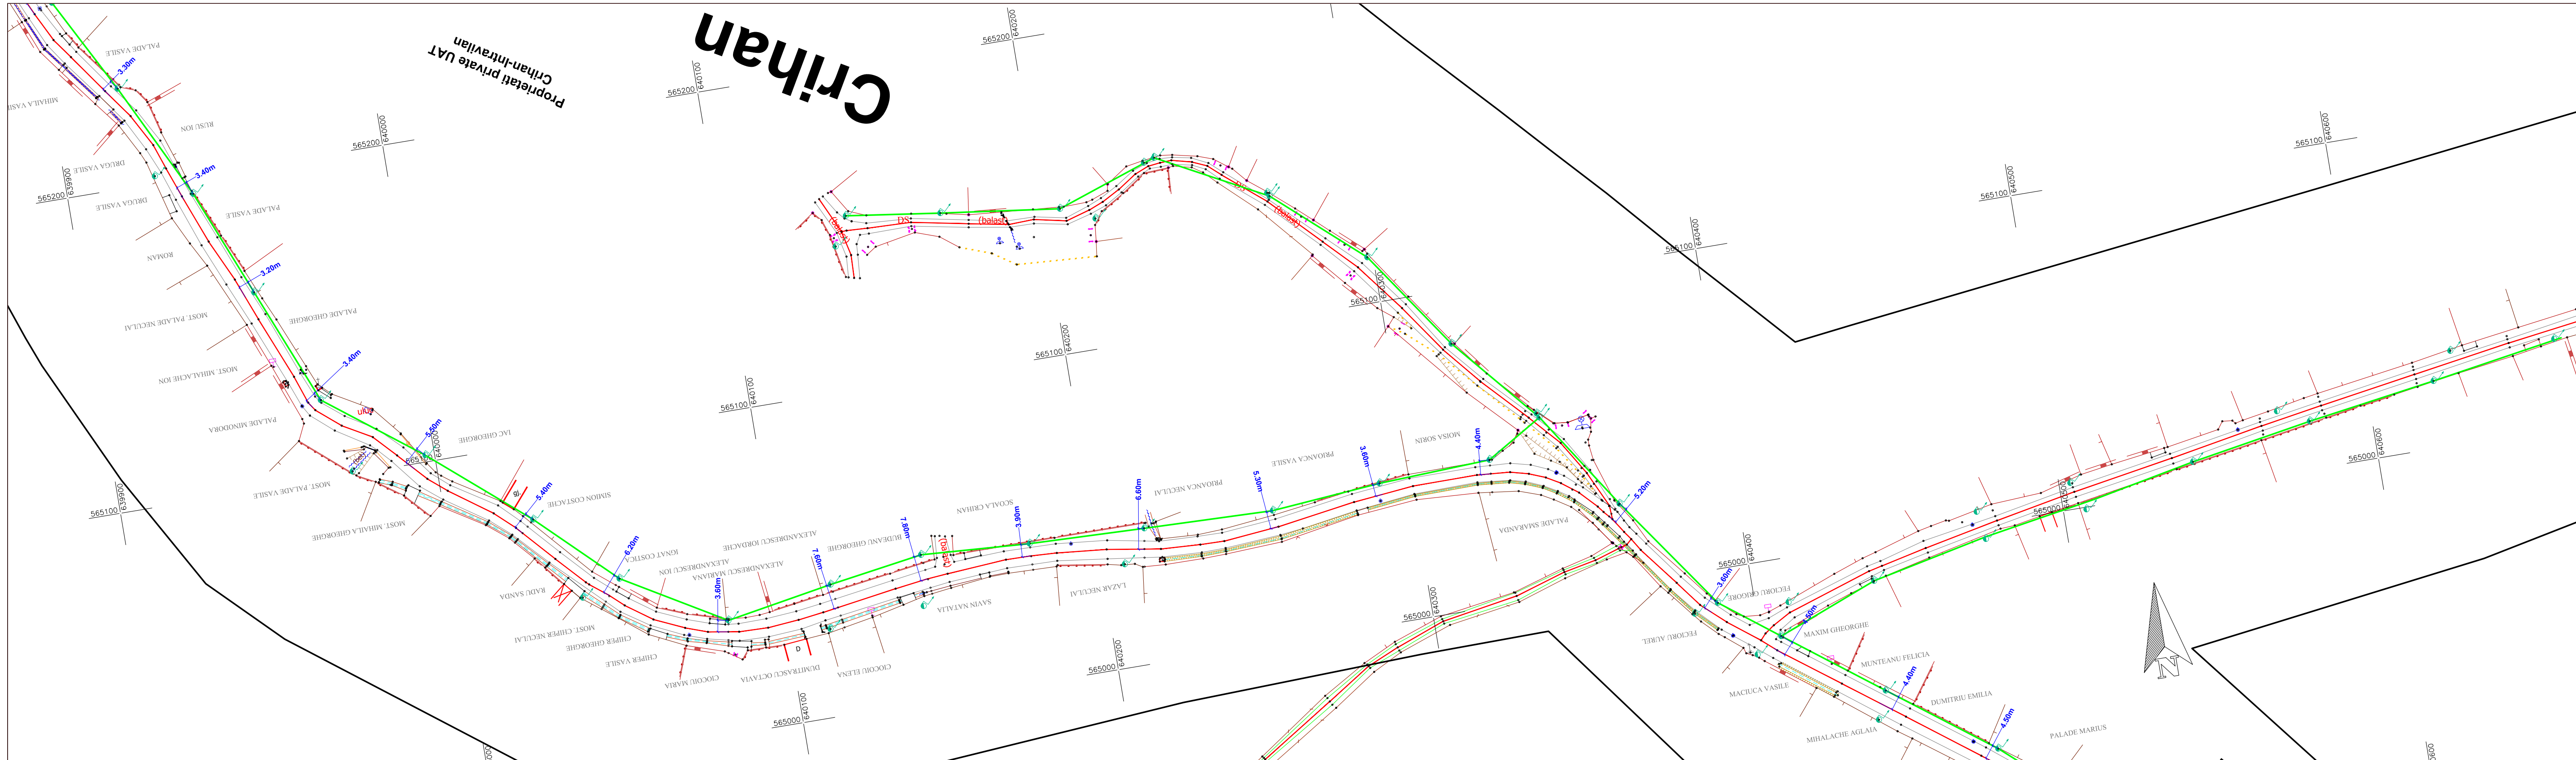

LEGENDA

POP	Limita proprietate	Canalizare
Fibra Optica pe Suport Aerian Existent	// gard	Telekom
Fibra Optica pe Suport Aerian Nou	Ax drum	Borna kilometrica
Fibra Optica in Suport Subteran Nou	Margine drum	Contuar distributie GN
Camereta noua	Taluz sus	Rasuflatoare GN
Felinar	Taluz jos	Limita UAT
Stalpi existenti - JT	Mal sant	Limita intravilan
Stalp nou	Fund sant	
Stalp nou - MT		




Proiectant: Loc. Baiotesti, Com. Baiotesti, Str. Villor Nr. 5, jud. Ifov, Romania Tel. +40 31 711 15 24 / Fax. +40 31 711 15 28	Beneficiar: ORANGE ROMANIA S.A.	Proiect nr.: 114 /2019
Proiectat Stefan Goia	Scara: 1:1000	Faza: D.T.A.C.
Verificat Andreea Petrache	Data: august 2019	Rev.: 0
Aprobat Cornel Barbut	Titlu planşa: Plan situatie	Pagina: 33 /41
Acest document este proprietatea S.C. CAMUSAT ROM TELECOMUNICATII S.R.L. si nu poate fi reproduc/distribuit tertilor fara acordul scris al proprietarului.		A3++

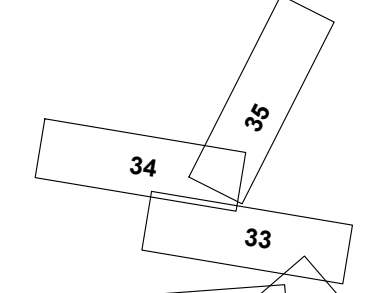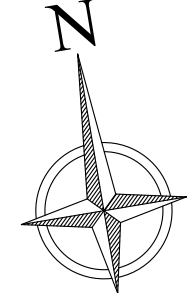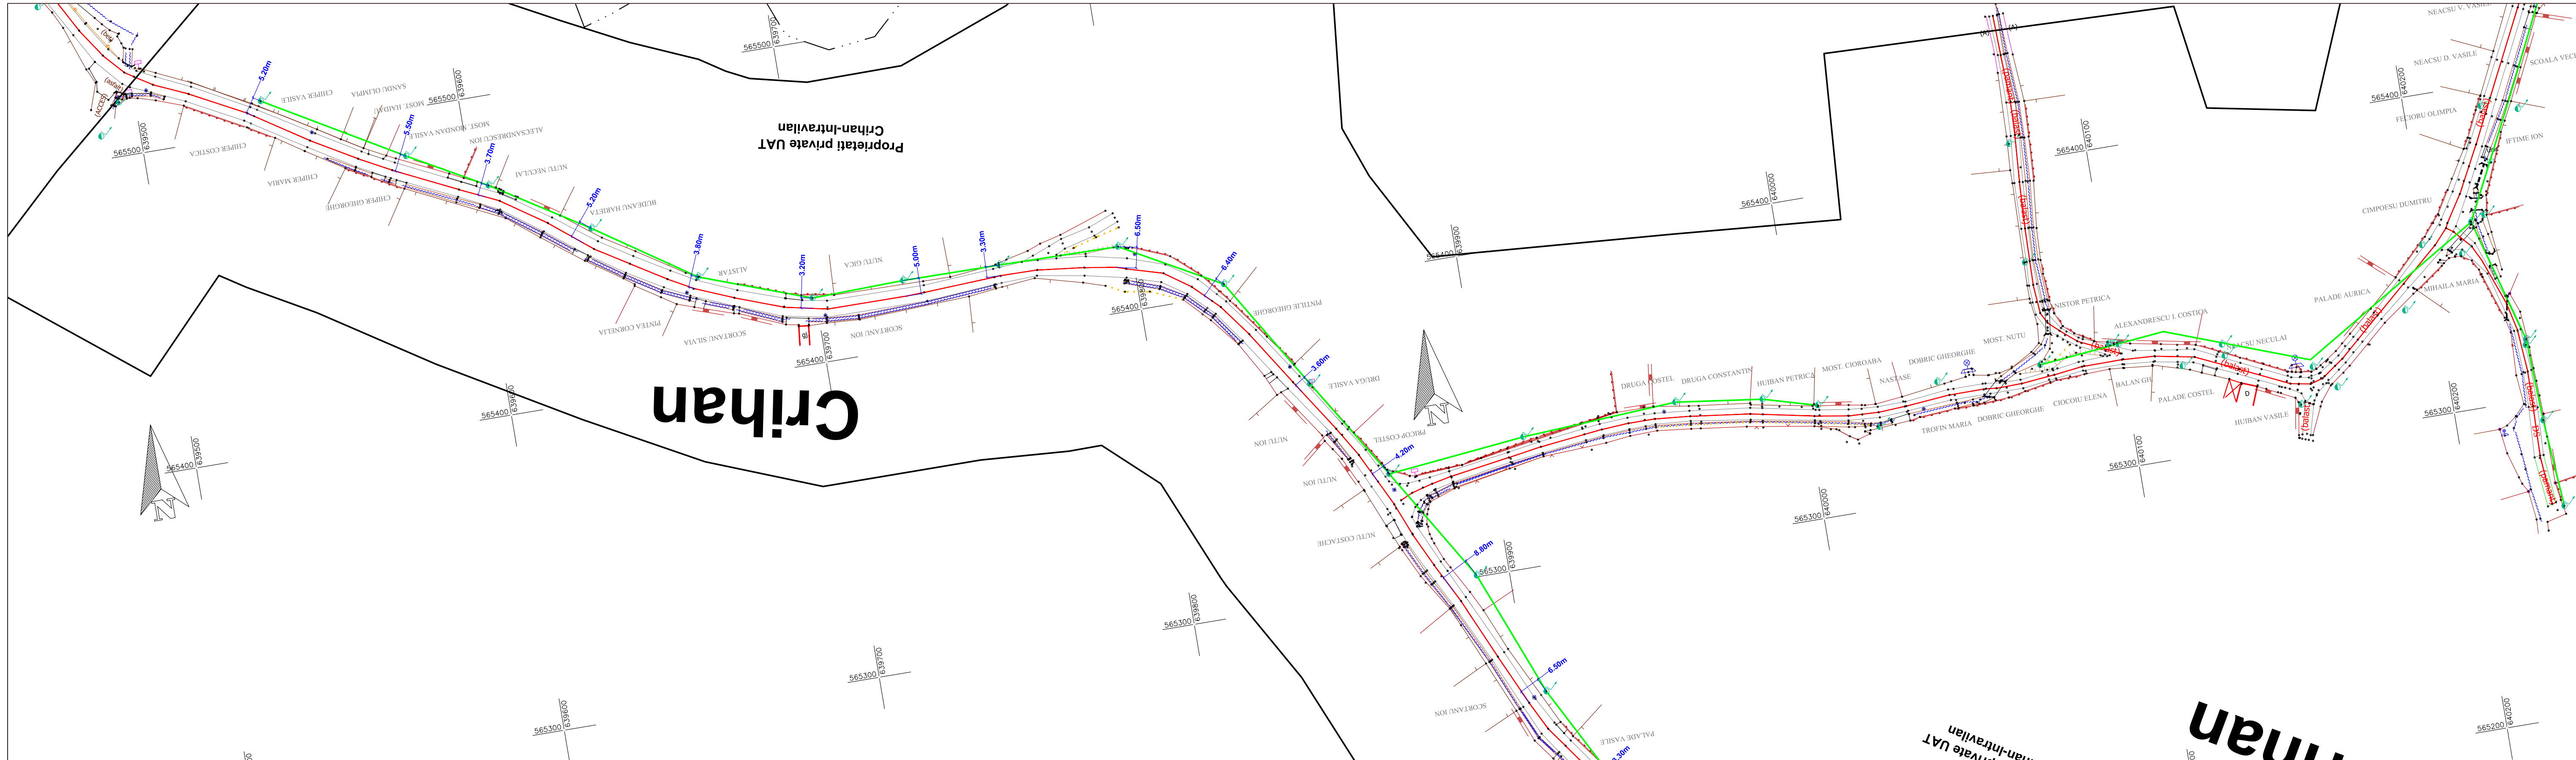

LEGENDA

BA2998	POP	Limita proprietate	Canalizare
—	Fibra Optica pe Suport Aerial Existent	// gard	Telekom
—	Fibra Optica pe Suport Aerial Nou	Ax drum	Borna kilometrica
—	Fibra Optica in Suport Subteran Nou	Margine drum	Contuar distributie GN
□	Camereta noua	Taluz sus	Rasufatoare GN
○	Felinar	Taluz jos	Limita UAT
●	Stalpi existenti - JT	Mal sant	Limita intravilan
●	Stalpi existenti - MT	Fund sant	
●	Stalp nou		
●	Stalp nou		

Proiectant: camusat <small>Loc. Balotesti, Com. Balotesti, Str. Villor Nr. 5, jud. Ifov, Romania Tel. +40 31 711 15 24 ; Fax. +40 31 711 15 28</small>	Beneficiar: ORANGE ROMANIA S.A.	Proiect nr.: 114 /2019
Proiectat: Stefan Goia	Scara: 1:1000	Faza: D.T.A.C.
Verificat: Andreea Petrache	Data: august 2019	Rev.: 0
Aprobat: Cornel Barbut	Titlu planșă: Plan situatie	Pagina: 34 /41
Acest document este proprietatea S.C. CAMUSAT ROM TELECOMUNICATII S.R.L. si nu poate fi reproduc/distribuit tertilor fara acordul scris al proprietarului.		A3++

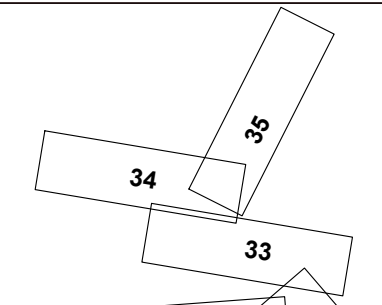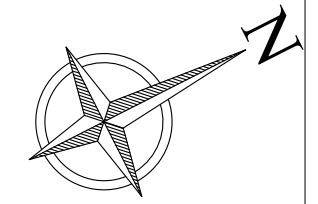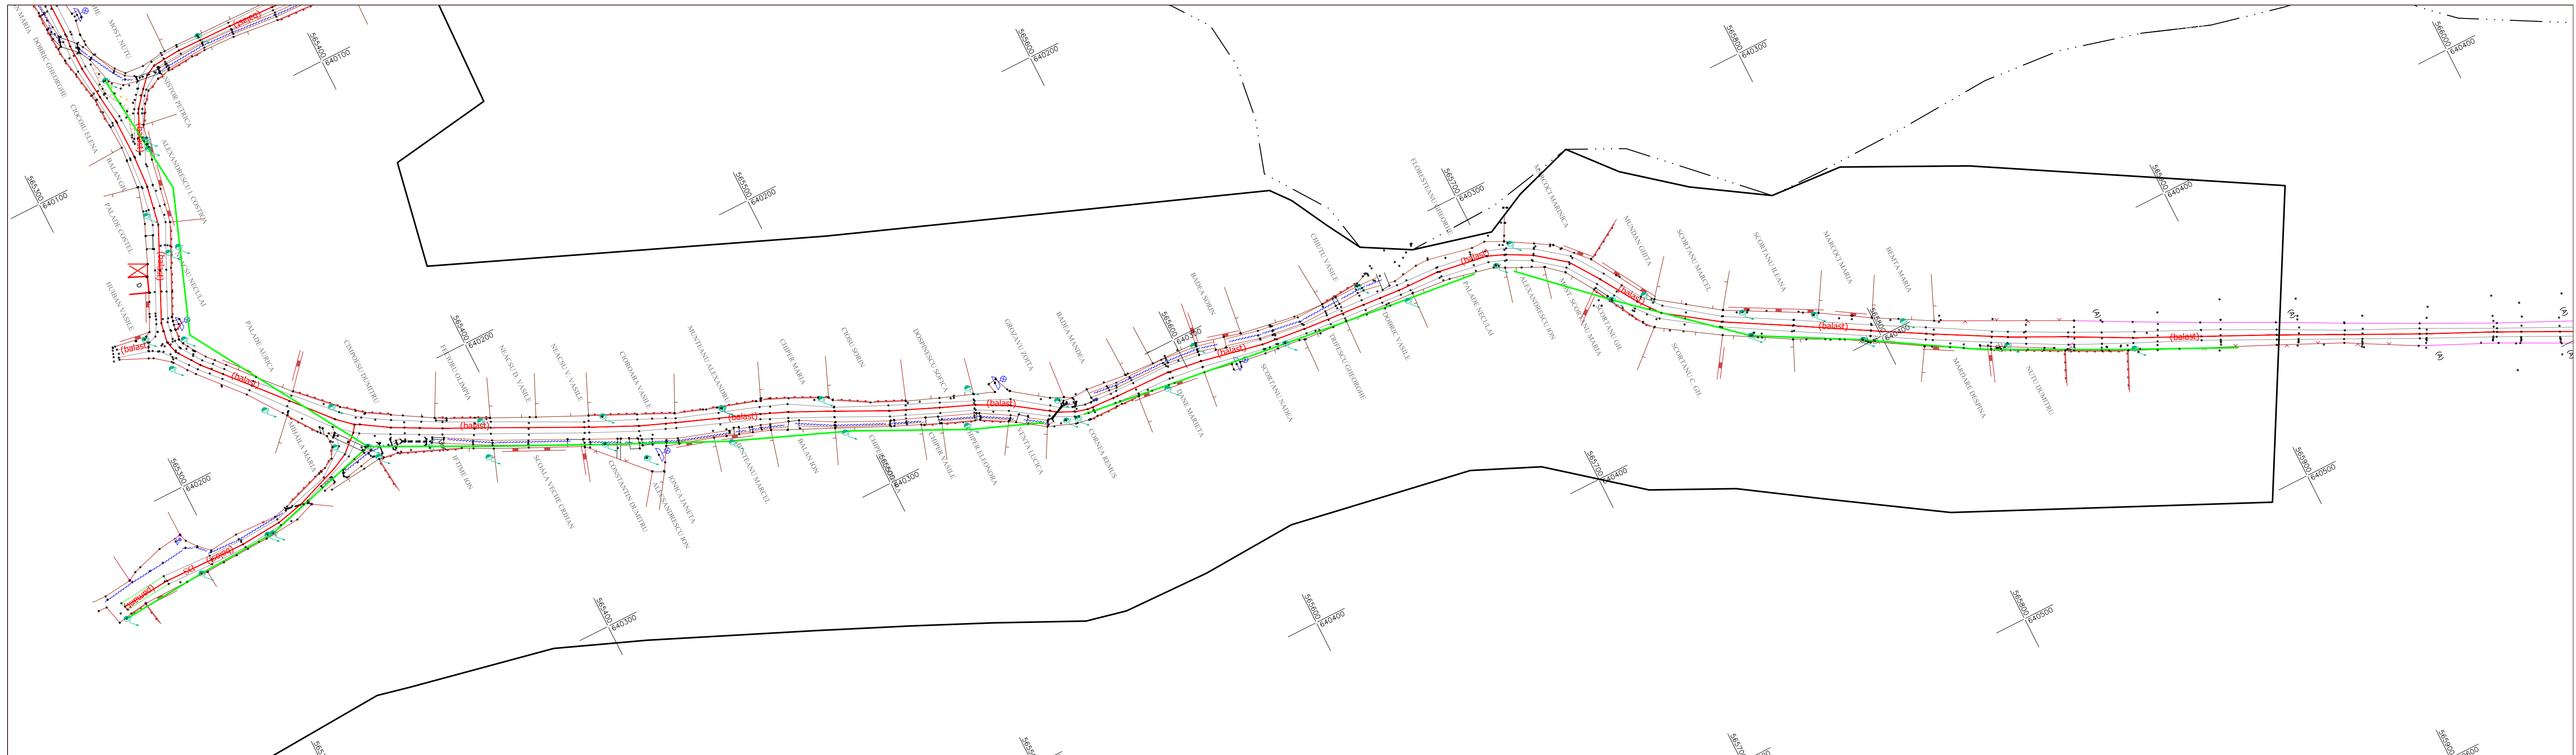


LEGENDA

BA2998	POP	Limita proprietate	Canalizare
—	Fibra Optica pe Suport Aerian Existent	// gard	Telekom
—	Fibra Optica pe Suport Aerian Nou	Ax drum	Borna kilometrica
—	Fibra Optica in Suport Subteran Nou	Margine drum	Contuar distributie GN
□	Camereta noua	Taluz sus	Rasufatoare GN
⊙	Felinar	Taluz jos	Limita UAT
⊙	Stalpi existenti - JT	Mal sant	Limita intravilan
⊙	Stalp existent - MT	Fund sant	
⊙	Stalp nou		
⊙	Stalp nou		

Proiectant: camusat Loc. Balotesti, Com. Balotesti, Str. Villor Nr. 5, jud. Ifov, Romania Tel. +40 31 711 15 24 ; Fax. +40 31 711 15 28	Beneficiar: ORANGE ROMANIA S.A.	Proiect nr.: 114 /2019
Proiectat: Stefan Goia	Scara: 1:1000	Faza: D.T.A.C.
Verificat: Andreea Petrache	Data: august 2019	Rev.: 0
Aprobat: Cornel Barbut	Titlu proiect: "Construire Retea Fixa Telecomunicatii Orange FTTH", comuna Magura, judetul Bacau	Pagina: 35 /41
Acest document este proprietatea S.C. CAMUSAT ROM TELECOMUNICATII S.R.L. si nu poate fi reproduc/distribuit tertilor fara acordul scris al proprietarului.		Plan situatie

Sohodol

Proprietati private UAT
Sohodol-Intravilan

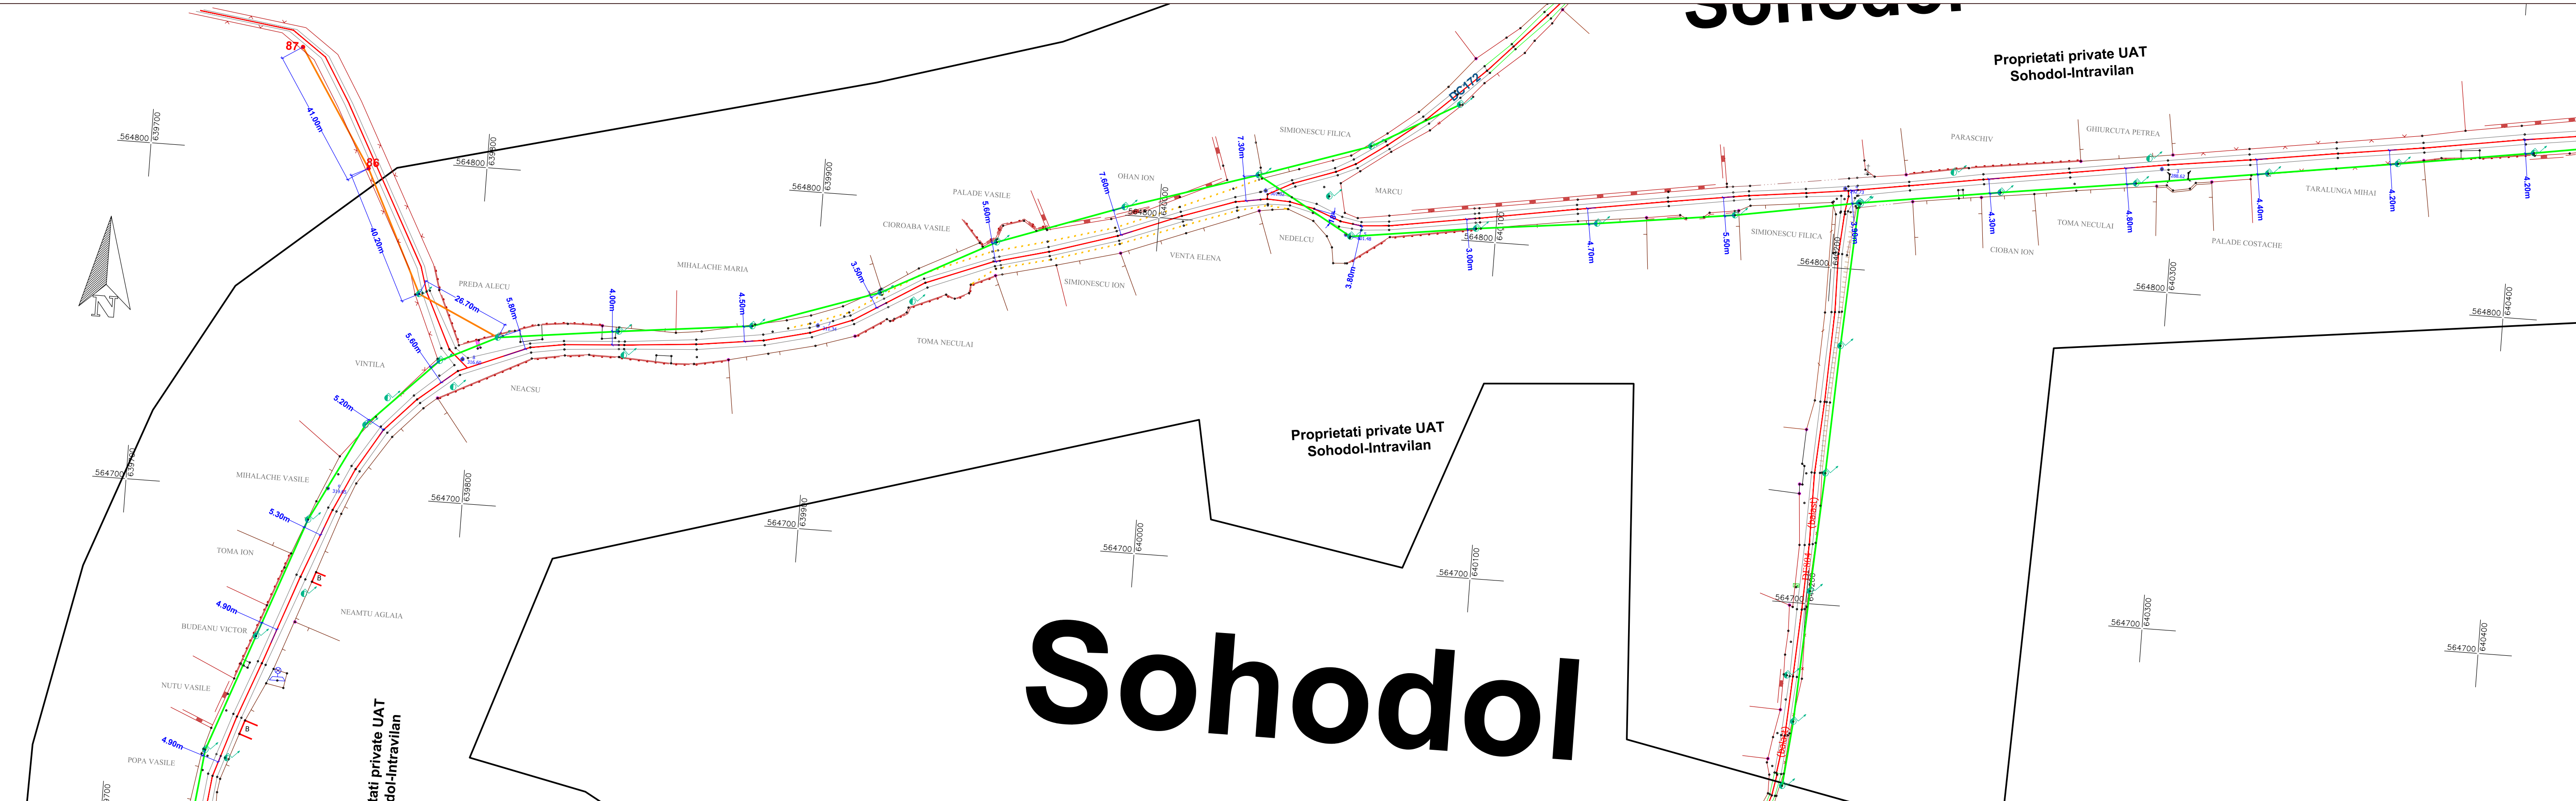



Sohodol

tati private UAT
dol-Intravilan


Proprietati private UAT
Sohodol-Intravilan

LEGENDA



- BA2998 POP
- Fibra Optica pe Suport Aerian Existent
- Fibra Optica pe Suport Aerian Nou
- Fibra Optica in Suport Subteran Nou
- Camereta noua
- Felinar
- Stalpi existenti - JT
- Stalp existent - MT
- Stalp nou
- Stalp nou
- Limita proprietate
- // gard
- Ax drum
- Margine drum
- Taluz sus
- Taluz jos
- Mal sant
- Fund sant
- Canalizare
- Telekom
- Borna kilometrica
- Contuar distributie GN
- Rasuflatoare GN
- Limita UAT
- Limita intravilan

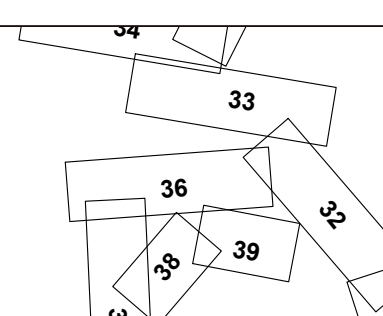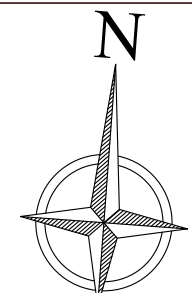

Proiectant: 	Beneficiar: 	Proiect nr.: 114 /2019	Faza: D.T.A.C.
Loc: Balotesti, Com. Balotesti, Str. Vilor Nr. 5, jud. Ifov, Romania Tel. +40 31 711 15 24 ; Fax. +40 31 711 15 28	Scara: 1:1000	Titlu proiect: "Construire Retea Fixa Telecomunicatii Orange FTTH", comuna Magura, judetul Bacau	Rev.: 0
Proiectat: Stefan Goia Verificat: Andreea Petrache Aprobat: Cornel Barbut	Data: august 2019	Titlu plansa: Plan situatie	Pagina: 36 /41 A3++
Acest document este proprietatea S.C. CAMUSAT ROM TELECOMUNICATII S.R.L. si nu poate fi reproduc/distribuit tertilor fara acordul scris al proprietarului.			

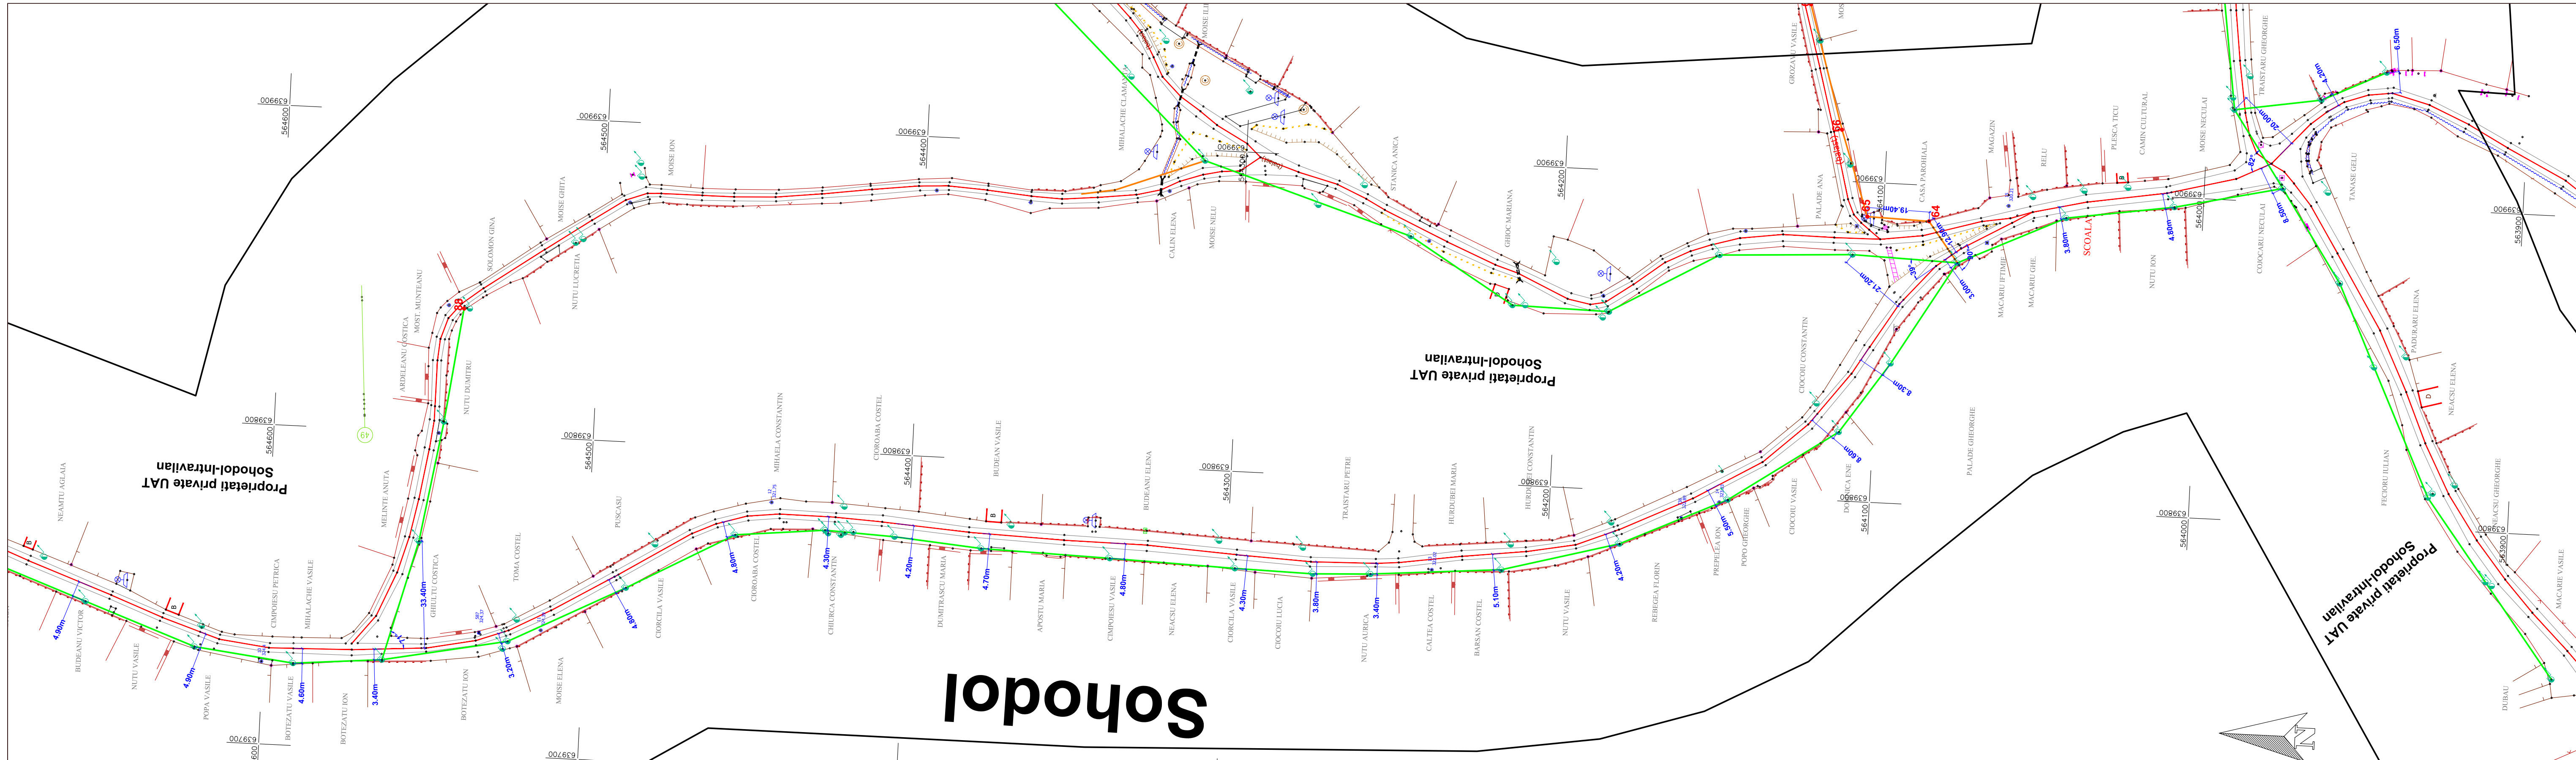

Sohodol


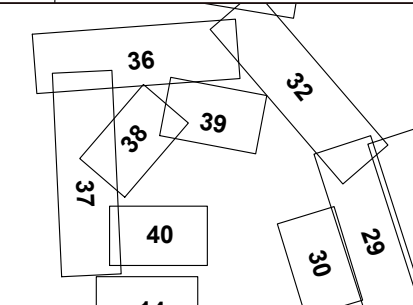
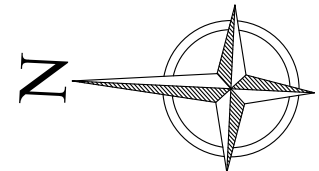


LEGENDA

POP	Limita proprietate	Canalizare
Fibra Optica pe Suport Aerian Existent	// gard	Telekom
Fibra Optica pe Suport Aerian Nou	Ax drum	Borna kilometrica
Fibra Optica in Suport Subteran Nou	Margine drum	Contuar distributie GN
Camereta noua	Taluz sus	Rasuflatoare GN
Felinar	Taluz jos	Limita UAT
Stalpi existenti - JT	Mal sant	Limita intravilan
Stalp existent - MT	Fund sant	
Stalp nou		
Stalp nou		

Proiectant: camusat <small>Loc. Balotesti, Com. Balotesti, Str. Vilor Nr. 5, jud. Ifov, Romania Tel. +40 31 711 15 24 ; Fax. +40 31 711 15 28</small>	Beneficiar: ORANGE ROMANIA S.A.	Proiect nr.: 114 /2019
Proiectat: Stefan Goia	Scara: 1:1000	Faza: D.T.A.C.
Verificat: Andreea Petrache	Data: august 2019	Rev.: 0
Aprobat: Cornel Barbut	Titlu planșă: Plan situatie	Pagina: 37 /41
Acest document este proprietatea S.C. CAMUSAT ROM TELECOMUNICATII S.R.L. si nu poate fi reproduc/distribuit tertilor fara acordul scris al proprietarului.		Rev.: A3++

Măgura

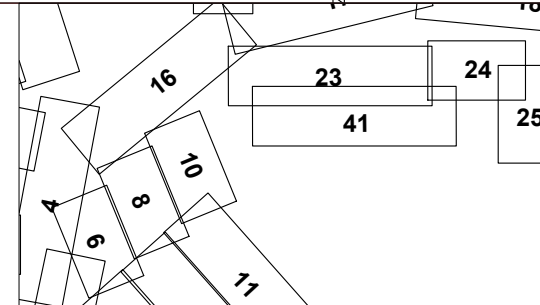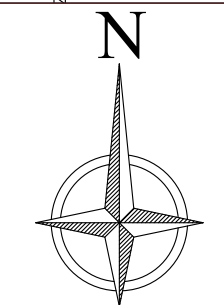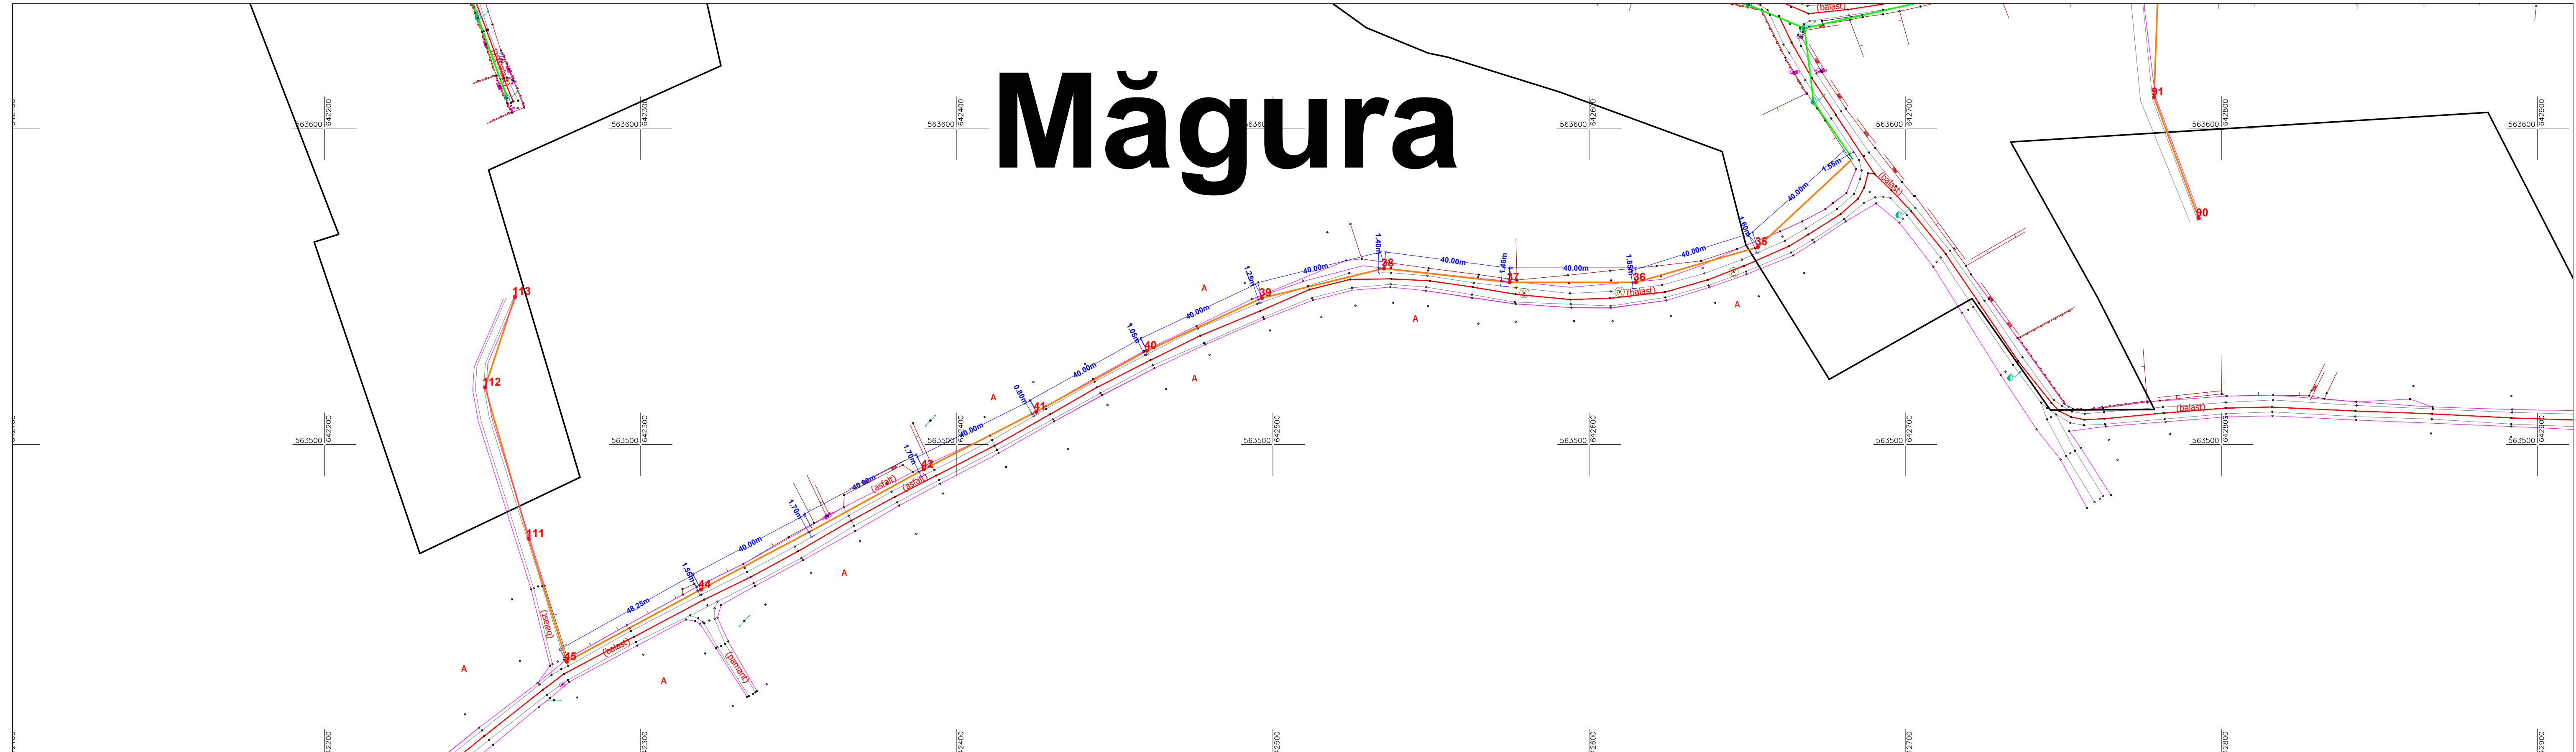

LEGENDA

<ul style="list-style-type: none"> ● POP — Fibra Optica pe Suport Aerian Existent — Fibra Optica pe Suport Aerian Nou — Fibra Optica in Suport Subteran Nou □ Camereta noua — Felinar — Stalpi existenti - JT 	<ul style="list-style-type: none"> — Stalp existent - MT — Stalp nou — Stalp nou 	<ul style="list-style-type: none"> — Limita proprietate — // gard — Ax drum — Margine drum — Taluz sus — Taluz jos — Mal sant — Fund sant 	<ul style="list-style-type: none"> ○ Canalizare ○ Telekom — Borna kilometrica — Contuar distributie GN — Rasuflatoare GN — Limita UAT — Limita intravilan
---	--	---	--

Proiectant: camusat <small>Loc. Balotesti, Com. Balotesti, Str. Villor Nr. 5, jud. Ifov, Romania Tel. +40 31 711 15 24 ; Fax. +40 31 711 15 28</small>	Beneficiar: ORANGE ROMANIA S.A.	Proiect nr.: 114 /2019
Proiectat: Stefan Goia Verificat: Andreea Petrache Aprobat: Cornel Barbut	Scara: 1:1000 Data: august 2019	Faza: D.T.A.C. Rev.: 0 Pagina: 41 /41 A3++
Titlu proiect: "Construire Retea Fixa Telecomunicatii Orange FTTH", comuna Magura, judetul Bacau		Titlu plansa: Plan situatie
<small>Accest document este proprietatea S.C. CAMUSAT ROM TELECOMUNICATII S.R.L. si nu poate fi reproduc/distribuit tertilor fara acordul scris al proprietarului.</small>		