


Plan de amplasament și delimitare a imobilului
(intravilan)

Scara 1 : 1000

Nr. cadastral	Suprafata masurata	Adresa imobilului	
	2164 mp	Loc. Dealu Mare , Com. Magura, jud. Bacau;	
Nr. Cartea Funciara		UAT	MAGURA

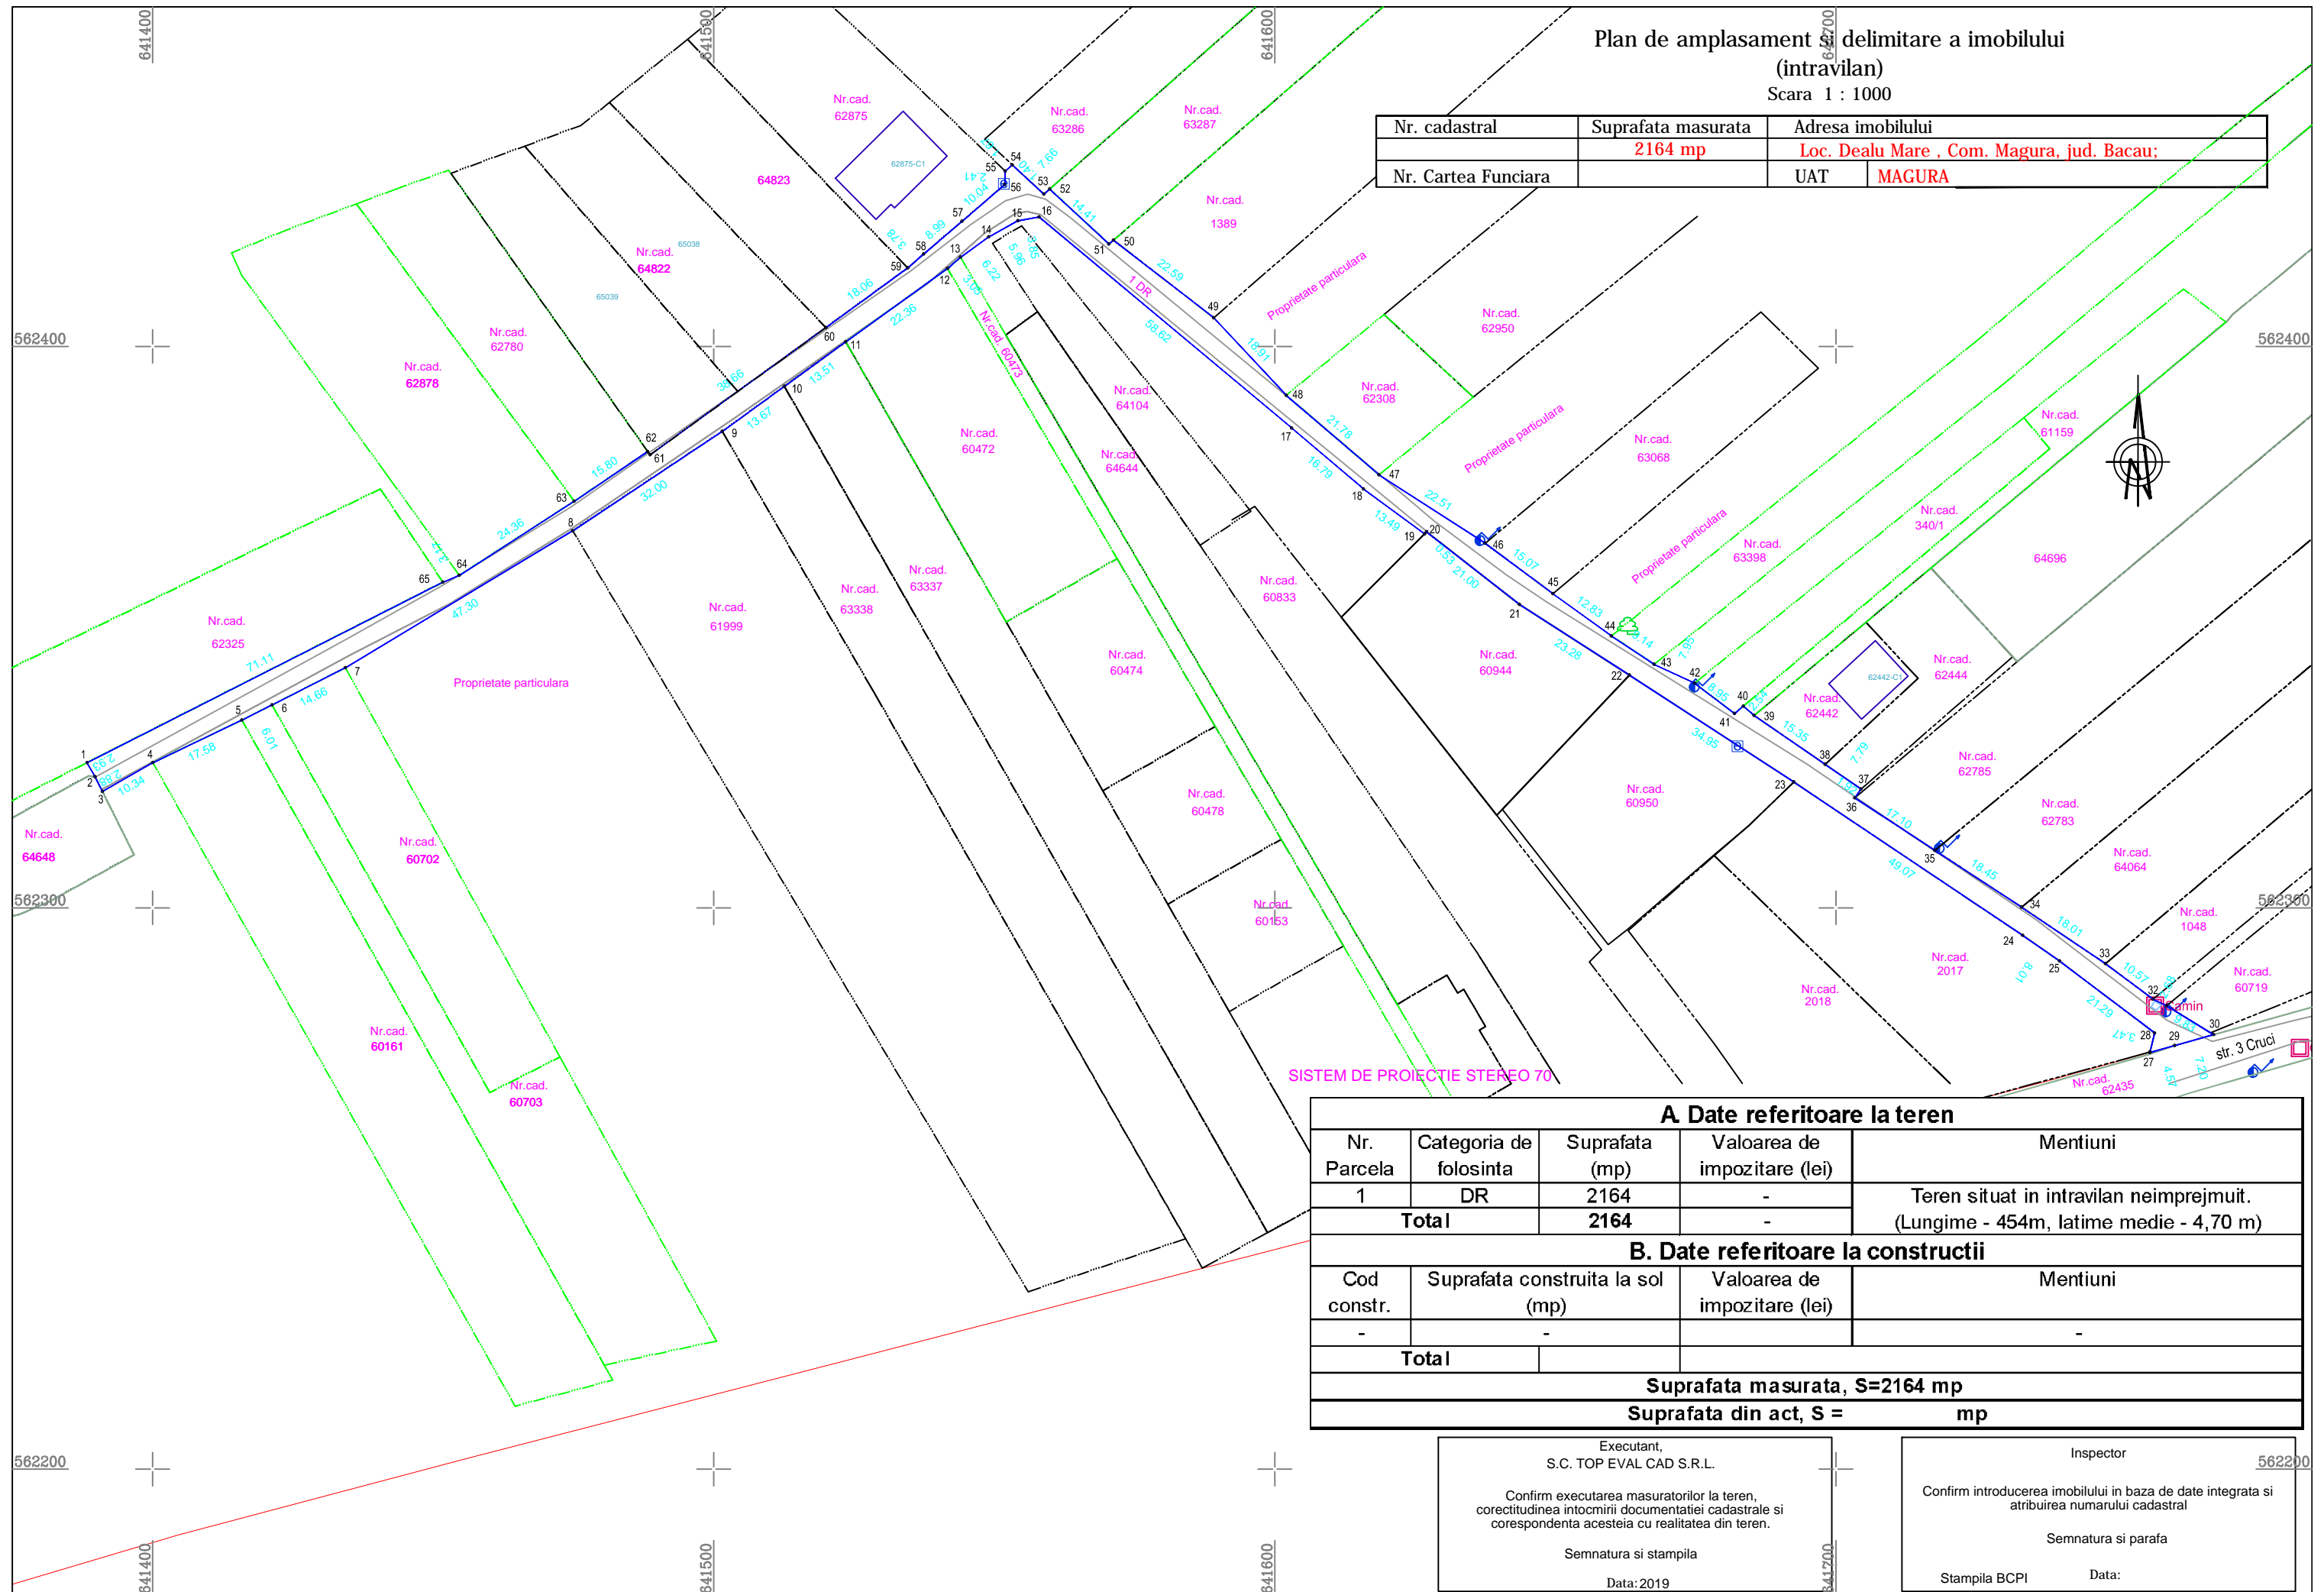

SISTEM DE PROIECTIE STEREO 70

A. Date referitoare la teren

Nr. Parcela	Categoria de folosinta	Suprafata (mp)	Valoarea de impozitare (lei)	Mentiiuni
1	DR	2164	-	Teren situat in intravilan neimprejmuit. (Lungime - 454m, latime medie - 4,70 m)
Total		2164	-	

B. Date referitoare la constructii

Cod constr.	Suprafata construita la sol (mp)	Valoarea de impozitare (lei)	Mentiiuni
-	-	-	-
Total			

Suprafata masurata, S=2164 mp

Suprafata din act, S = mp

Executant,
S.C. TOP EVAL CAD S.R.L.

Confirm executarea masuratorilor la teren,
corectitudinea intocmirii documentatiei cadastrale si
corespondenta acestuia cu realitatea din teren.

Semnatura si stampila

Data: 2019

Inspector

Confirm introducerea imobilului in baza de date integrata si
atribuirea numarului cadastral

Semnatura si parafa

Stampila BCPI

Data: